






- LEYENDA:**
- EJECUCIÓN FUTURA
  - EN EJECUCIÓN
  - EJECUTADO EN FASES ANTERIORES
- MES 1 (3-SEP-2012) - MES 6 (28-FEB-2013).**
- IMPLANTACIÓN DE CASSETAS E INSTALACIONES DE OBRA.
  - REPLANTEO GENERAL:
    - CAMPAÑA TERRESTRE
    - CAMPAÑA BATIMÉTRICA
  - IDENTIFICACIÓN DE SERVICIOS Y REPOSICIÓN DE LOS MISMOS.
  - MEDIDAS CORRECTORA DE LA DIA (15%):
    - DETECCIÓN DE ÁREAS DE CRÍAS Y NIDOS
    - INSTALACIÓN DE PANTALLAS ACÚSTICAS
    - SISTEMA DE TRATAMIENTO DE AGUAS
    - GESTIÓN DE RESIDUOS
    - TRABAJOS DE ARQUEOLOGÍA
    - CARTELES ANUNCIADORES
    - CAMPAÑAS DE INFORMACIÓN
  - TRABAJOS EN LA CORTA DE SAN JOSÉ:
    - ACONDICIONAMIENTO Y EJEC. DE VIALES DE ACCESO
    - INST. MALLA DE TRIPLE TORSIÓN
    - SANEAMIENTO SELECTIVO DE BERMAS
    - RELLENO DE GALERÍAS Y LABORES MINERAS, CON ESCOLLERA Y GRAVA
    - RELLENO DE BOQUILLAS CON BENTONITA Y CEMENTO
    - IMPERMEABILIZACIÓN DEL VASO DE VERTIDO (50%)
  - RED DE LIXIVIADOS:
    - DRENAJE PROFUNDO
  - CINTA TRANSPORTADORA:
    - FABRICACIÓN DE LA ESTRUCTURA (95%)
    - ACONDICIONAMIENTO Y EJEC. VIALES DE ACCESO
    - CIMENTACIÓN DE LA CINTA
    - ACOMETIDA ELÉCTRICA (75%)

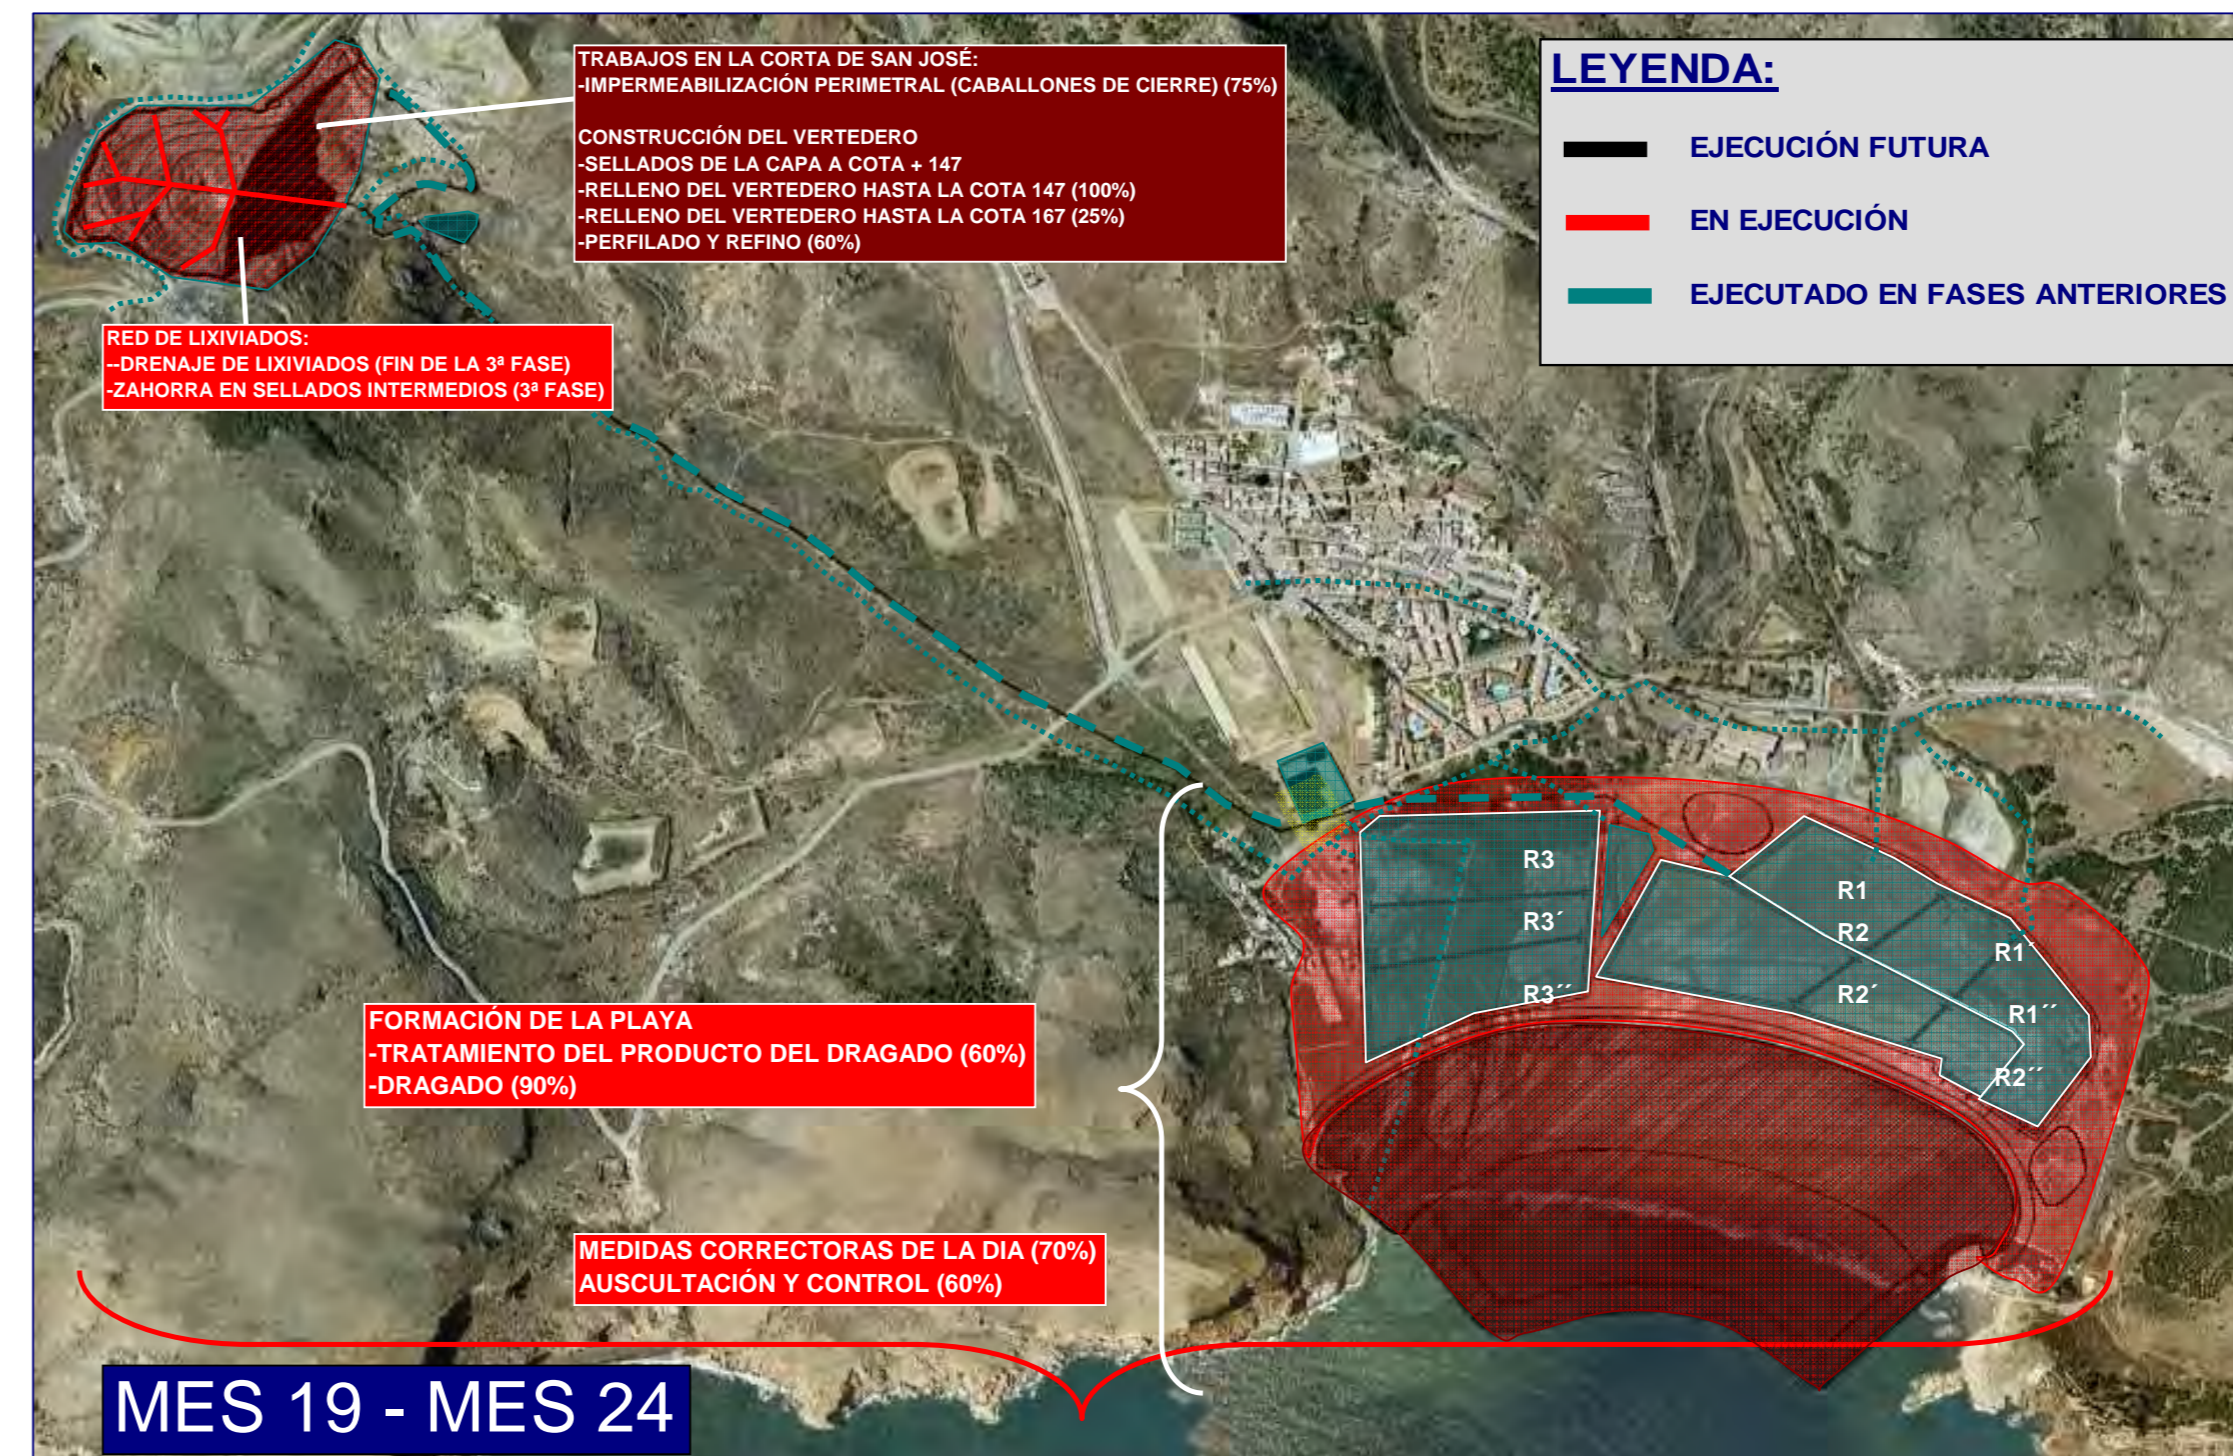


- LEYENDA:**
- EJECUCIÓN FUTURA
  - EN EJECUCIÓN
  - EJECUTADO EN FASES ANTERIORES
- MES 19 (1-MAR-2014) - MES 24 (31-AGO-2014).**
- MEDIDAS CORRECTORA DE LA DIA (70%):
    - SISTEMA DE TRATAMIENTO DE AGUAS
    - DETECCIÓN DE FUGAS DE SECADO
    - GESTIÓN DE RESIDUOS
  - TRABAJOS EN LA CORTA DE SAN JOSÉ:
    - IMPERMEABILIZACIÓN PERIMETRAL (CABALLONES DE CIERRE) (75%)
  - RED DE LIXIVIADOS:
    - DRENAJE DE LIXIVIADOS (FIN DE LA 3ª FASE)
    - ZAHORRA EN SELLADOS INTERMEDIOS (3ª FASE)
  - CONSTRUCCIÓN DEL VERTEDERO
    - SELLADOS DE LA CAPA A COTA + 147
    - RELLENO DEL VERTEDERO HASTA LA COTA 147 (100%)
    - RELLENO DEL VERTEDERO HASTA LA COTA 167 (25%)
    - PERFILADO Y REFINO (60%)
  - FORMACIÓN DE LA PLAYA
    - TRATAMIENTO DEL PRODUCTO DEL DRAGADO (60%)
    - DRAGADO (90%)
  - AUSCULTACIÓN Y CONTROL (60%)

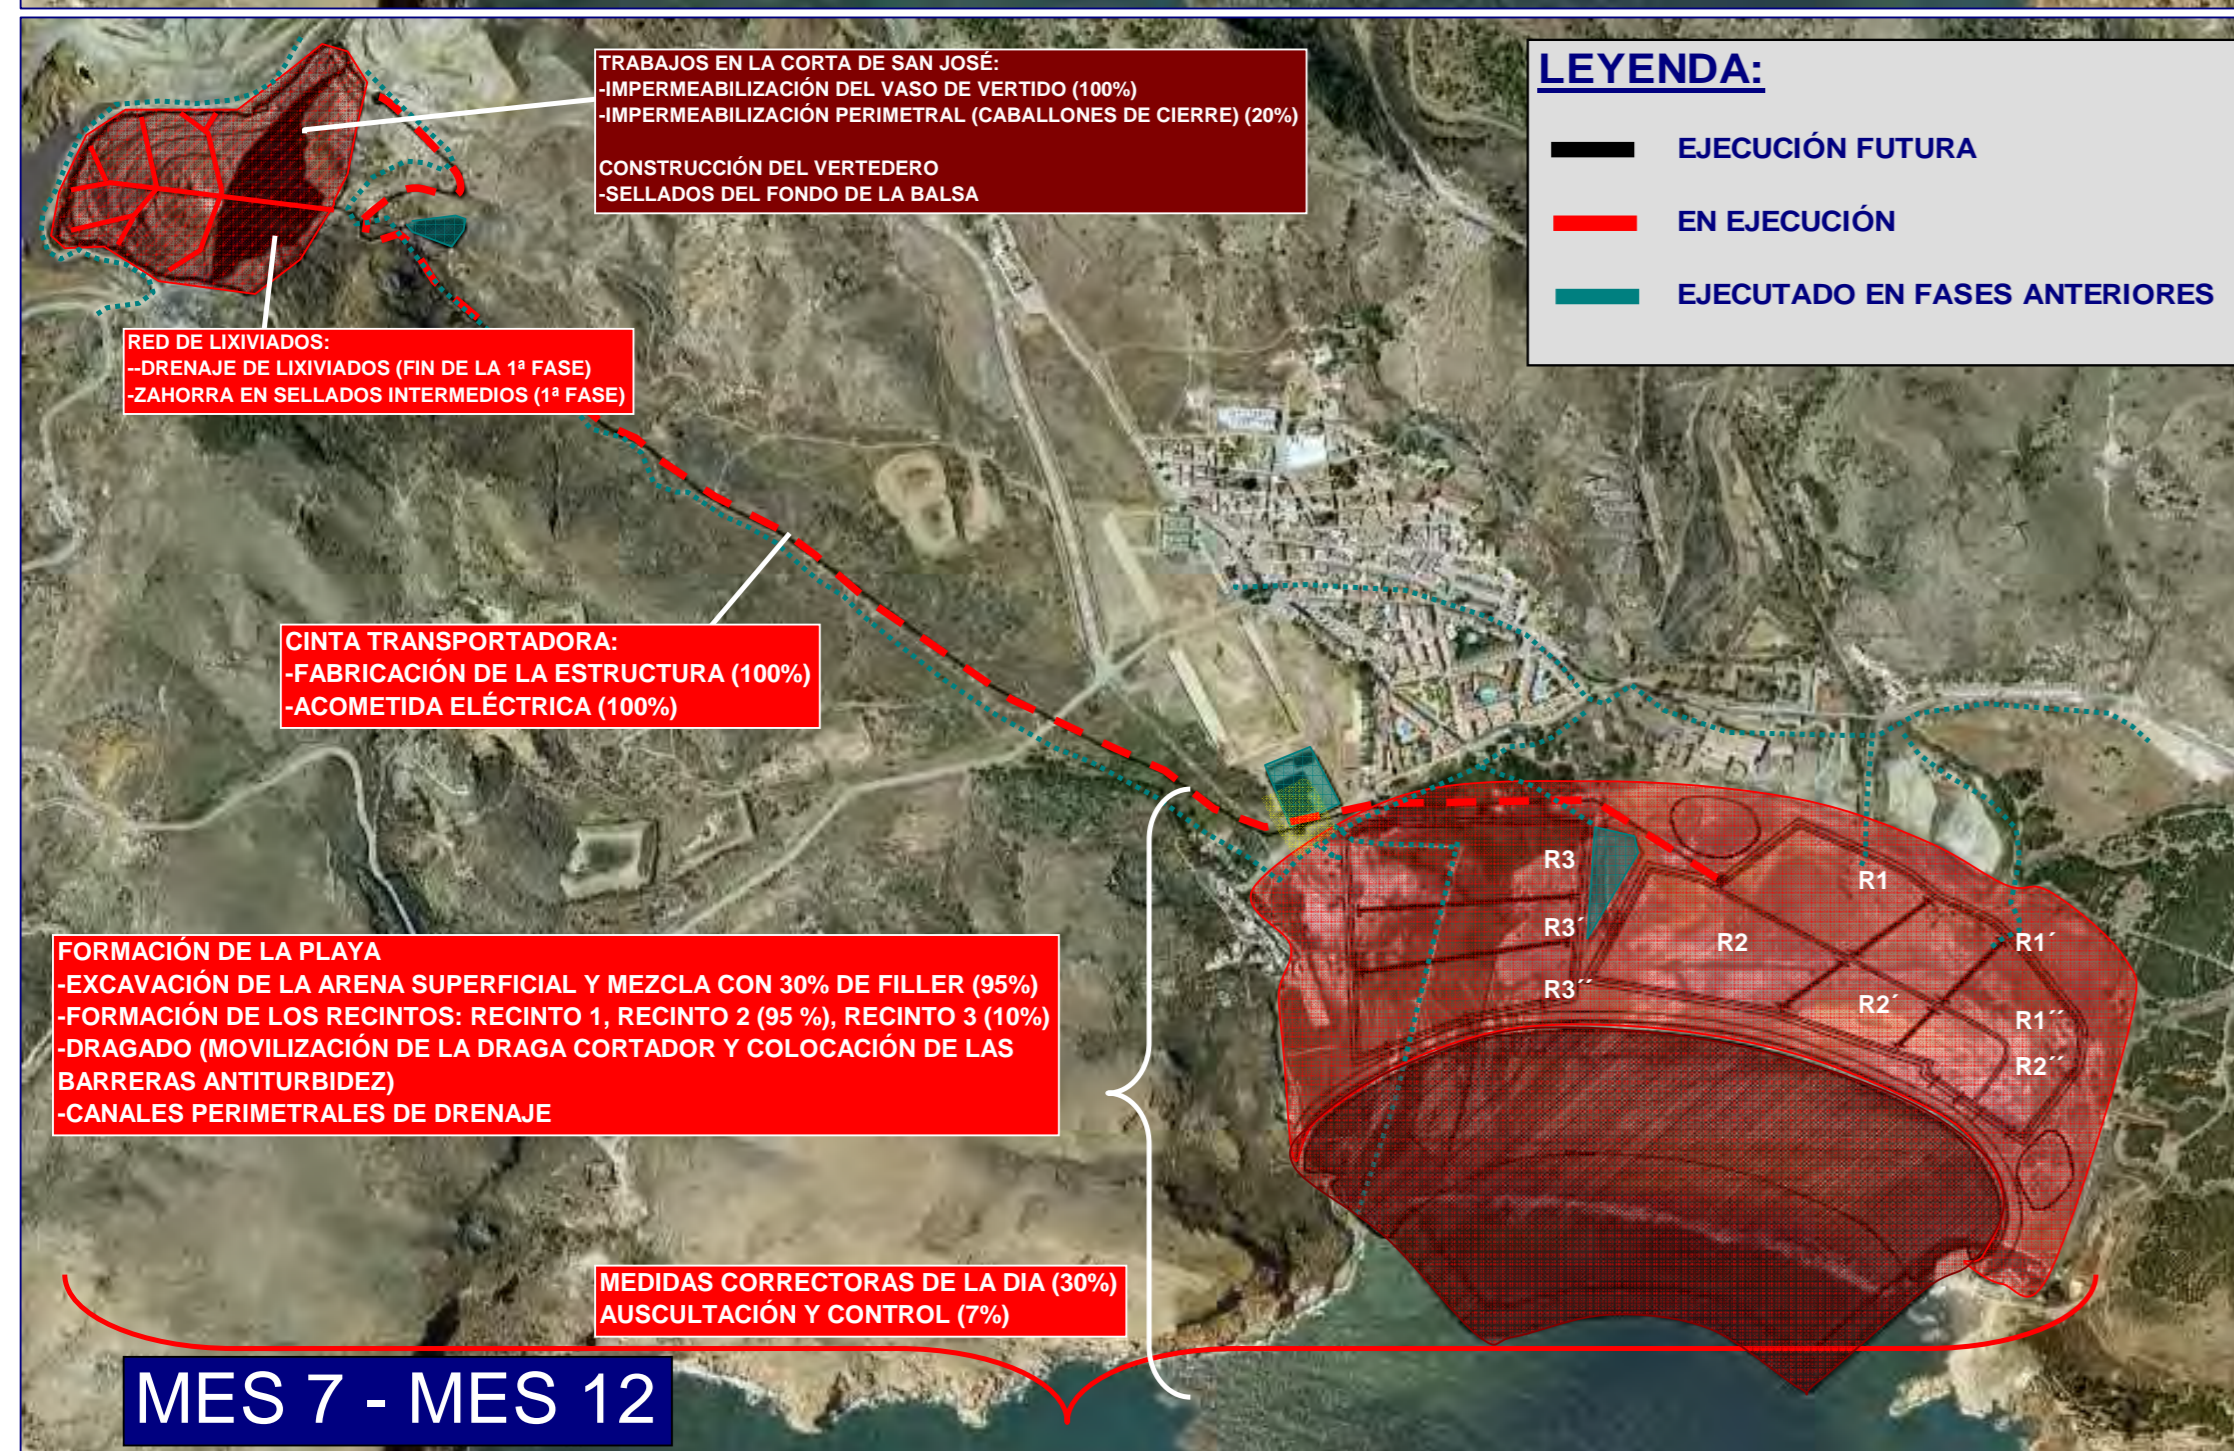


- LEYENDA:**
- EJECUCIÓN FUTURA
  - EN EJECUCIÓN
  - EJECUTADO EN FASES ANTERIORES
- MES 7 (1-MAR-2013) - MES 12 (31-AGO-2013).**
- MEDIDAS CORRECTORA DE LA DIA (30%):
    - SISTEMA DE TRATAMIENTO DE AGUAS
    - DETECCIÓN DE FUGAS DE SECADO
    - GESTIÓN DE RESIDUOS
    - TRABAJOS DE ARQUEOLOGÍA
  - TRABAJOS EN LA CORTA DE SAN JOSÉ:
    - IMPERMEABILIZACIÓN DEL VASO DE VERTIDO (100%)
    - IMPERMEABILIZACIÓN PERIMETRAL (CABALLONES DE CIERRE) (20%)
  - RED DE LIXIVIADOS:
    - DRENAJE DE LIXIVIADOS (FIN DE LA 1ª FASE)
    - ZAHORRA EN SELLADOS INTERMEDIOS (1ª FASE)
  - CONSTRUCCIÓN DEL VERTEDERO
    - SELLADOS DEL FONDO DE LA Balsa
  - FORMACIÓN DE LA PLAYA
    - EXCAVACIÓN DE LA ARENA SUPERFICIAL Y MEZCLA CON 30% DE FILLER (95%)
    - FORMACIÓN DE LOS RECINTOS: RECINTO 1, RECINTO 2 (95%), RECINTO 3 (10%)
    - DRAGADO (MOVILIZACIÓN DE LA DRAGA CORTADOR Y COLOCACIÓN DE LAS BARRERAS ANTITURBIDEZ)
    - CANALES PERIMETRALES DE DRENAJE
  - CINTA TRANSPORTADORA:
    - FABRICACIÓN DE LA ESTRUCTURA (100%)
    - ACOMETIDA ELÉCTRICA (100%)
  - AUSCULTACIÓN Y CONTROL (7%)

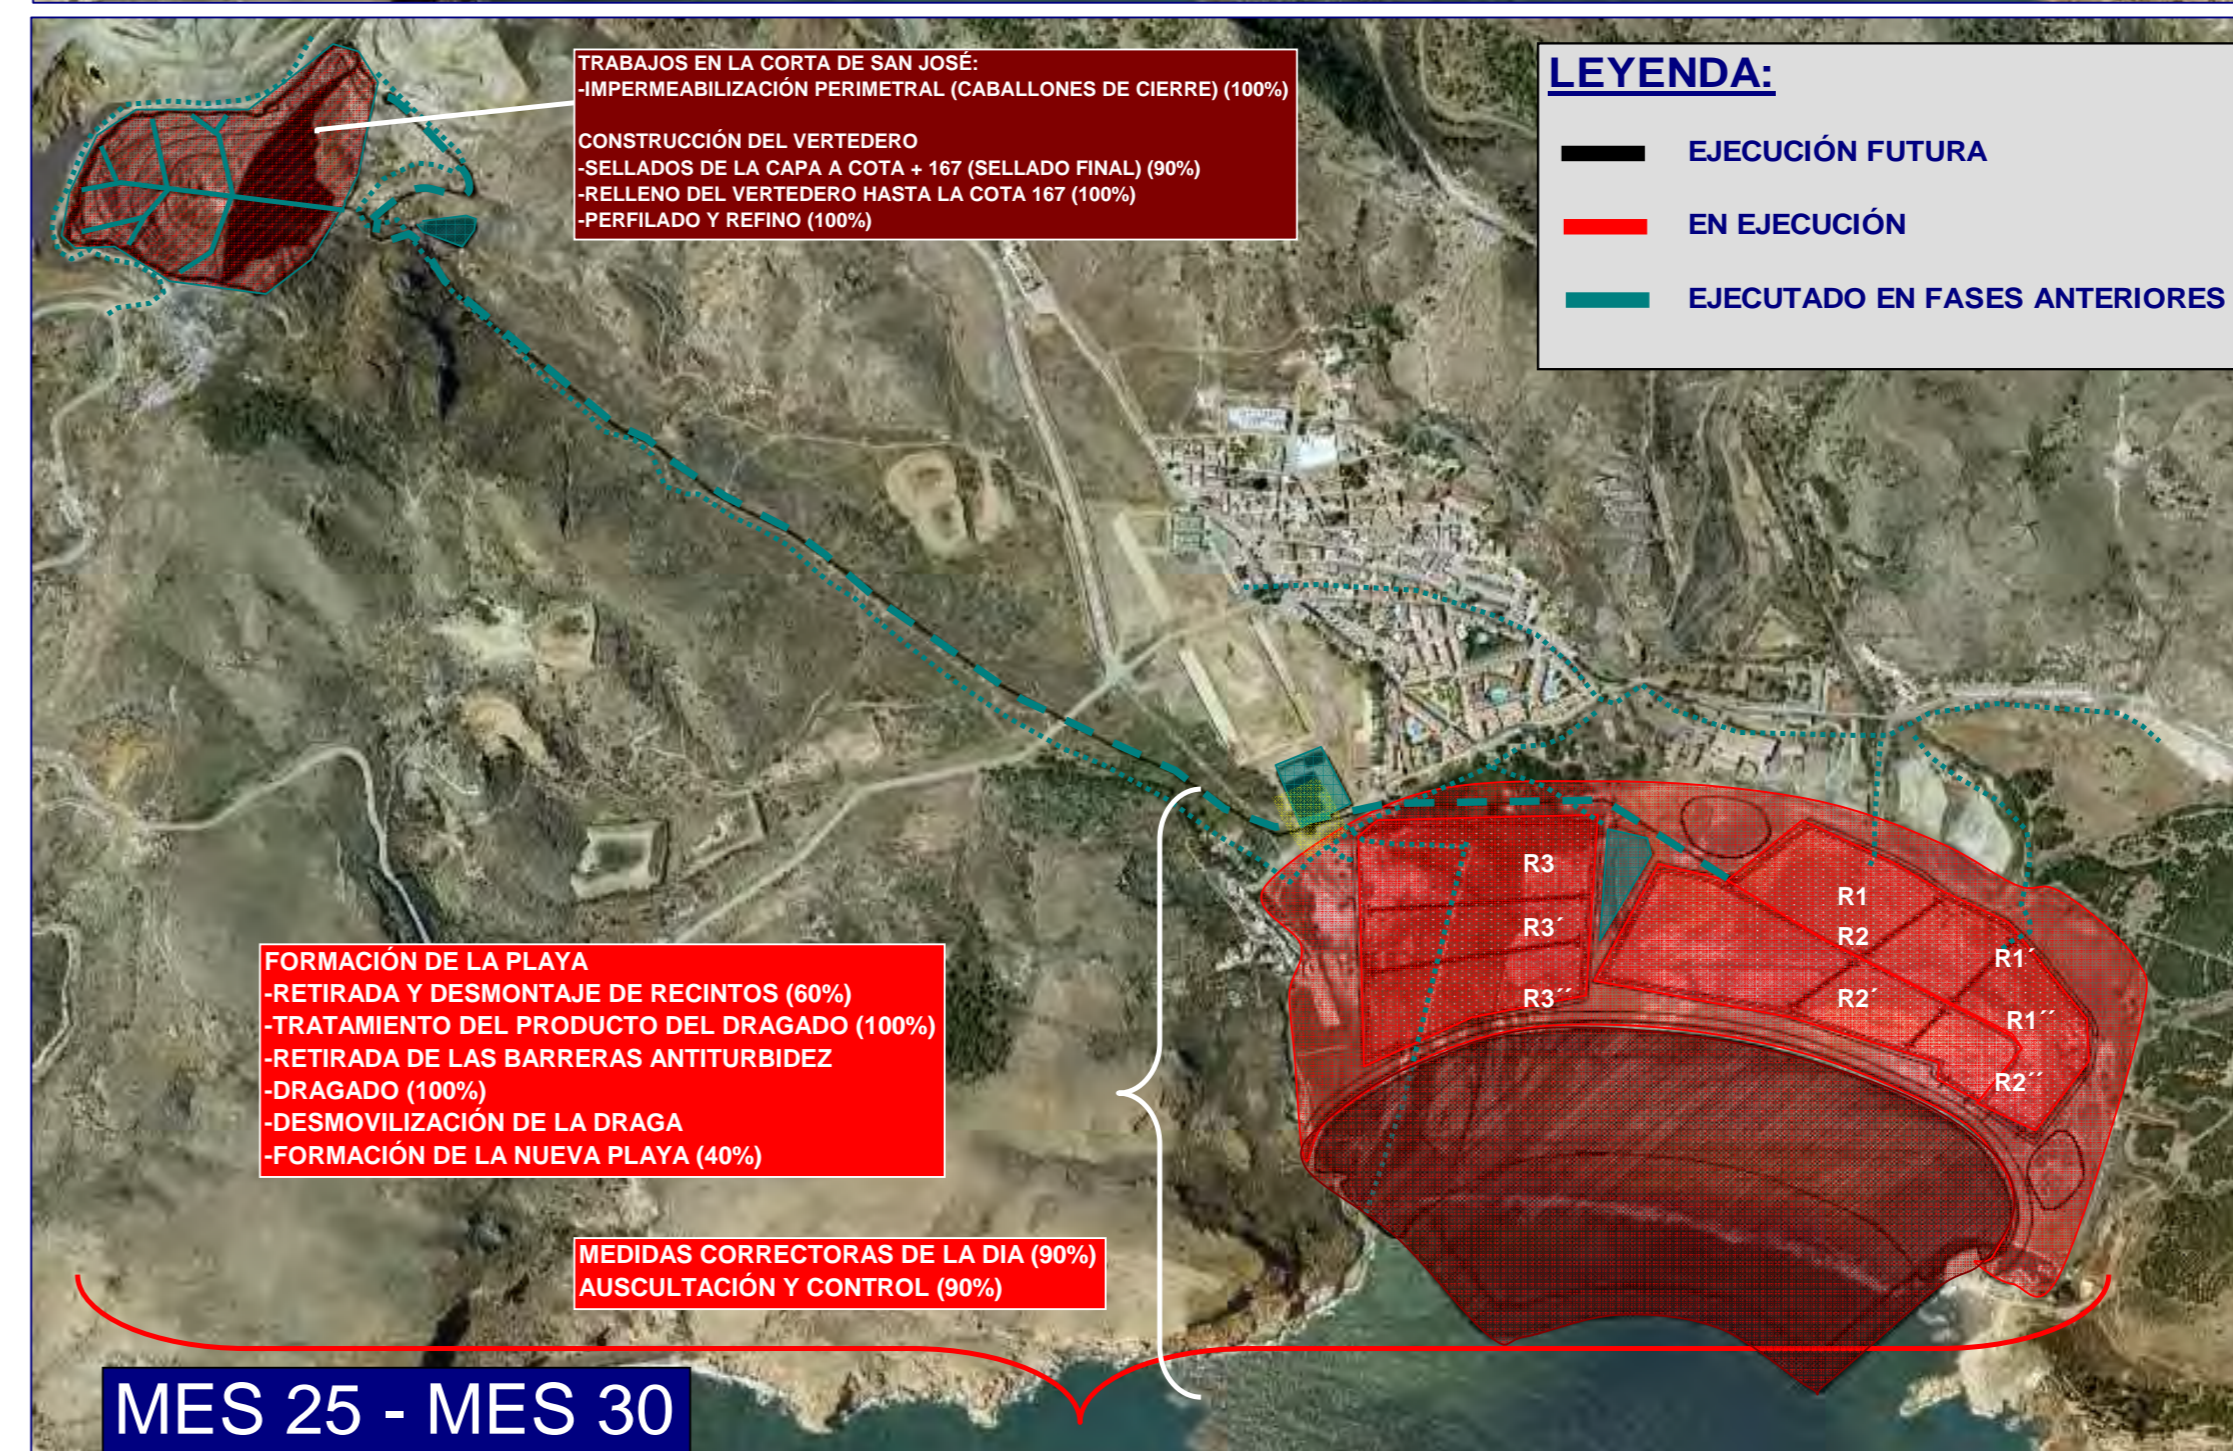

- LEYENDA:**
- EJECUCIÓN FUTURA
  - EN EJECUCIÓN
  - EJECUTADO EN FASES ANTERIORES
- MES 25 (1-SEP-2014) - MES 30 (28-FEB-2015).**
- MEDIDAS CORRECTORA DE LA DIA (90%):
    - SISTEMA DE TRATAMIENTO DE AGUAS
    - DETECCIÓN DE FUGAS DE SECADO
    - GESTIÓN DE RESIDUOS
  - TRABAJOS EN LA CORTA DE SAN JOSÉ:
    - IMPERMEABILIZACIÓN PERIMETRAL (CABALLONES DE CIERRE) (100%)
  - CONSTRUCCIÓN DEL VERTEDERO
    - SELLADOS DE LA CAPA A COTA + 167 (SELLADO FINAL) (90%)
    - RELLENO DEL VERTEDERO HASTA LA COTA 167 (100%)
    - PERFILADO Y REFINO (100%)
  - FORMACIÓN DE LA PLAYA
    - RETIRADA Y DESMONTAJE DE RECINTOS (60%)
    - TRATAMIENTO DEL PRODUCTO DEL DRAGADO (100%)
    - RETIRADA DE LAS BARRERAS ANTITURBIDEZ
    - DRAGADO (100%)
    - DESMOVLIZACIÓN DE LA DRAGA
    - FORMACIÓN DE LA NUEVA PLAYA (40%)
  - AUSCULTACIÓN Y CONTROL (90%)

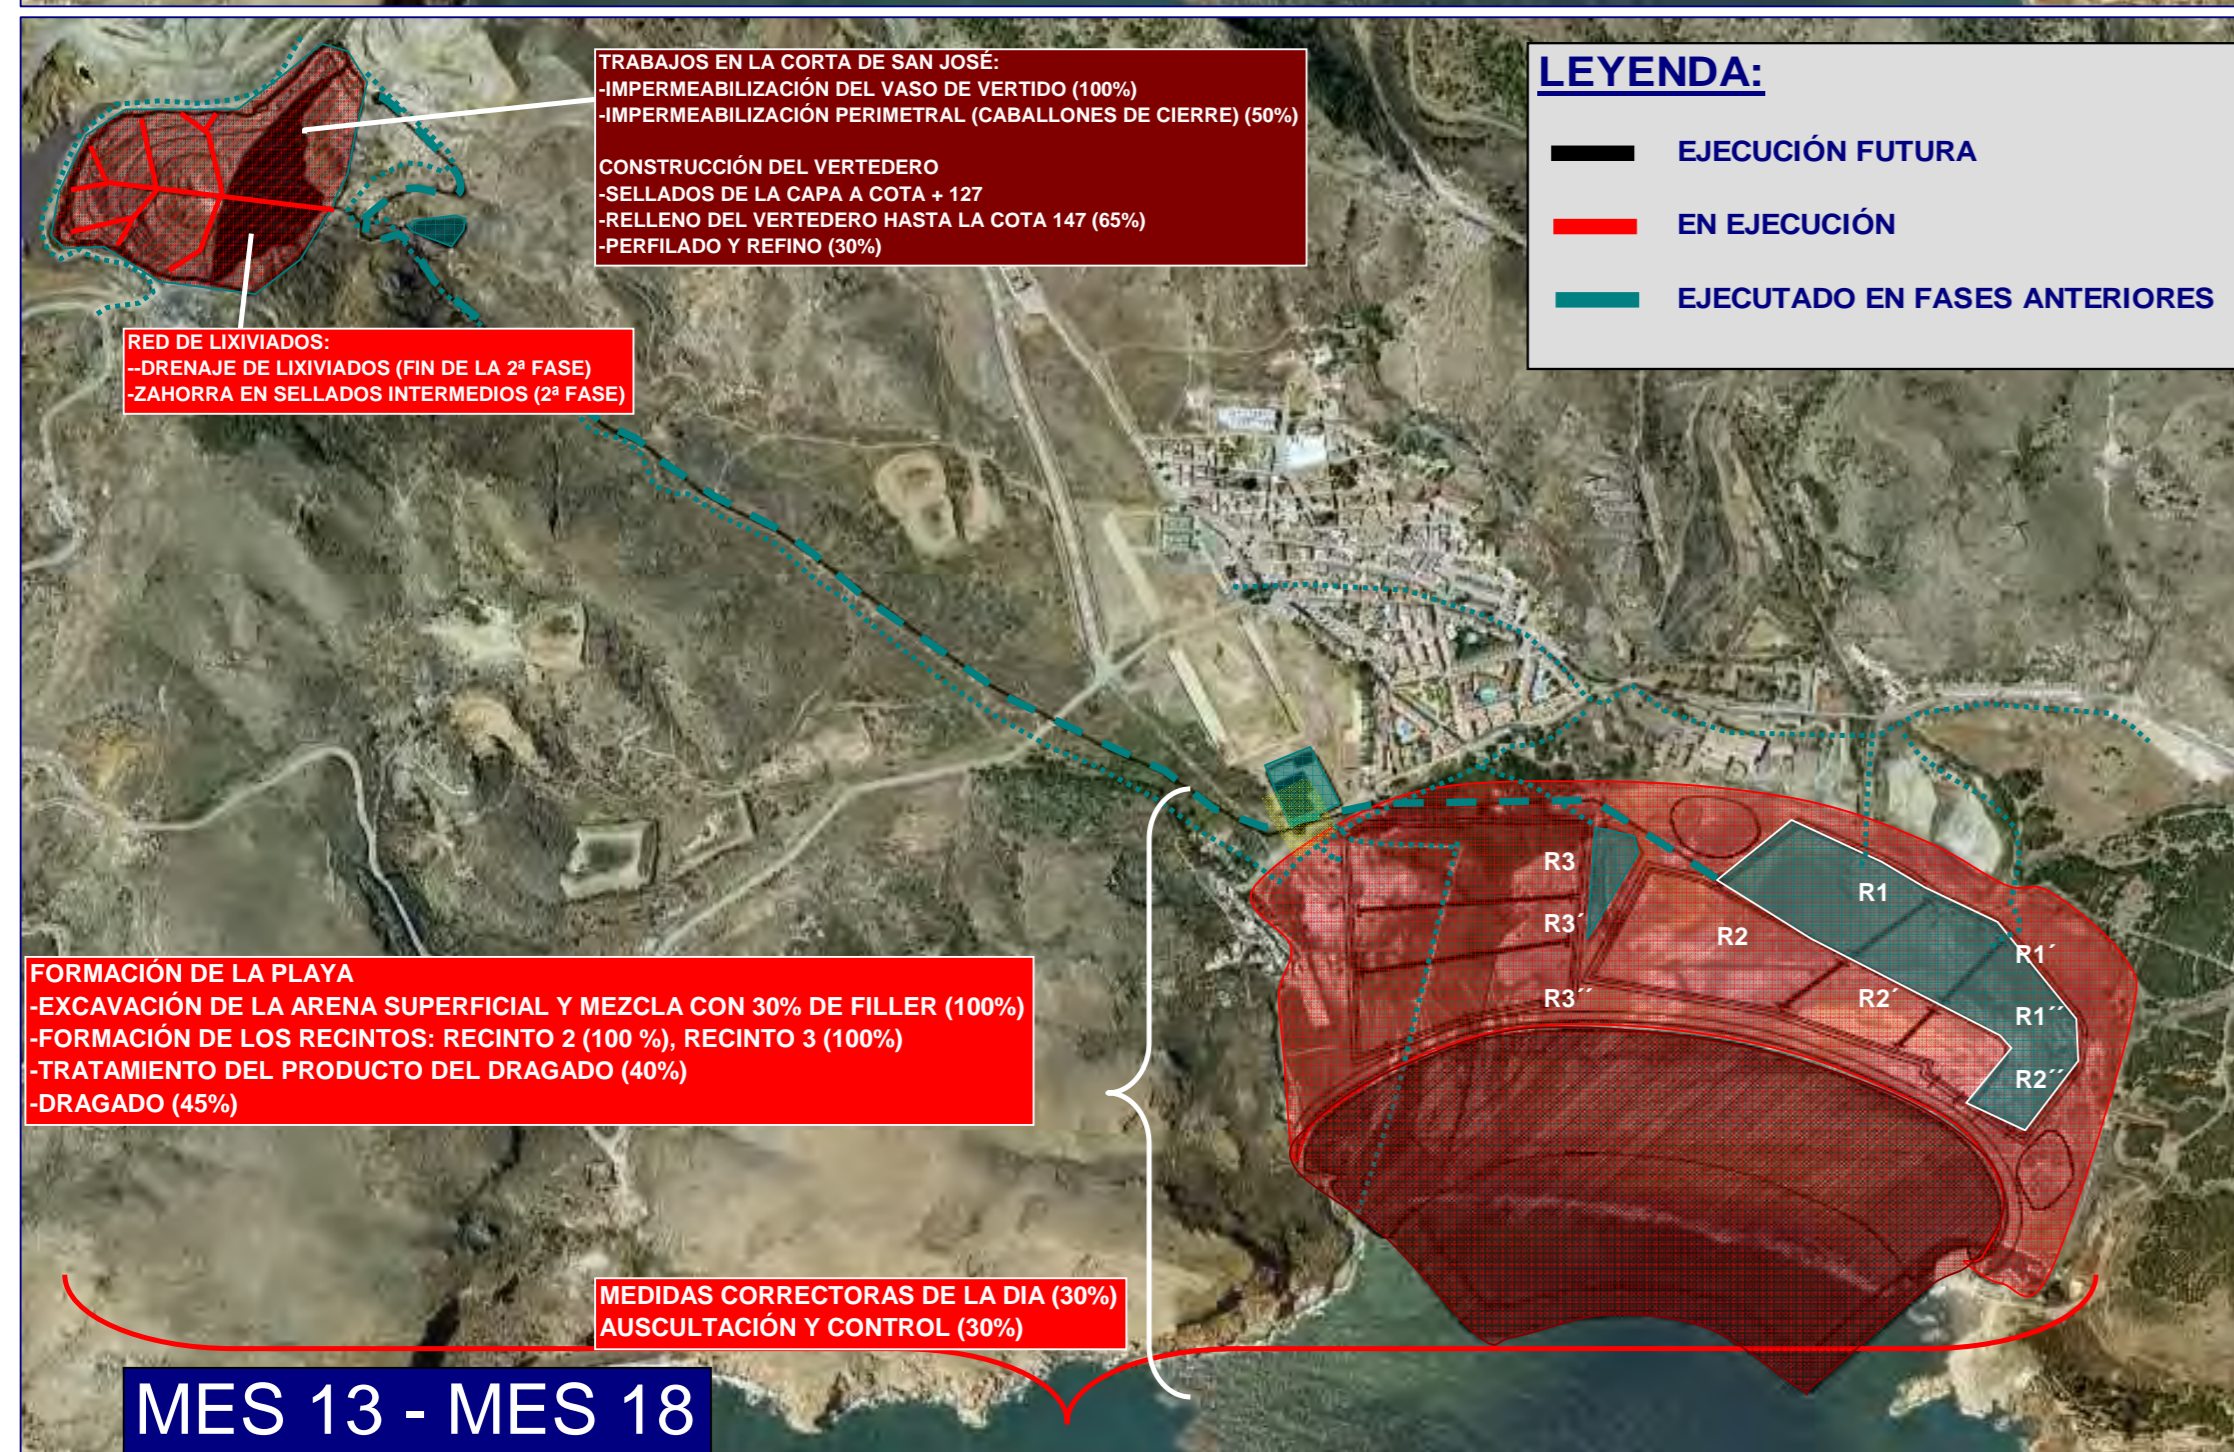

- LEYENDA:**
- EJECUCIÓN FUTURA
  - EN EJECUCIÓN
  - EJECUTADO EN FASES ANTERIORES
- MES 13 (1-SEP-2013) - MES 18 (28-FEB-2014).**
- MEDIDAS CORRECTORA DE LA DIA (50%):
    - SISTEMA DE TRATAMIENTO DE AGUAS
    - DETECCIÓN DE FUGAS DE SECADO
    - GESTIÓN DE RESIDUOS
    - TRABAJOS DE ARQUEOLOGÍA
  - TRABAJOS EN LA CORTA DE SAN JOSÉ:
    - IMPERMEABILIZACIÓN PERIMETRAL (CABALLONES DE CIERRE) (50%)
  - RED DE LIXIVIADOS:
    - DRENAJE DE LIXIVIADOS (FIN DE LA 2ª FASE)
    - ZAHORRA EN SELLADOS INTERMEDIOS (2ª FASE)
  - CONSTRUCCIÓN DEL VERTEDERO
    - SELLADOS DE LA CAPA A COTA + 127
    - RELLENO DEL VERTEDERO HASTA LA COTA 127
    - RELLENO DEL VERTEDERO HASTA LA COTA 147 (65%)
    - PERFILADO Y REFINO (30%)
  - FORMACIÓN DE LA PLAYA
    - EXCAVACIÓN DE LA ARENA SUPERFICIAL Y MEZCLA CON 30% DE FILLER (100%)
    - FORMACIÓN DE LOS RECINTOS: RECINTO 2 (100%), RECINTO 3 (100%)
    - TRATAMIENTO DEL PRODUCTO DEL DRAGADO (40%)
    - DRAGADO (45%)
  - AUSCULTACIÓN Y CONTROL (30%)

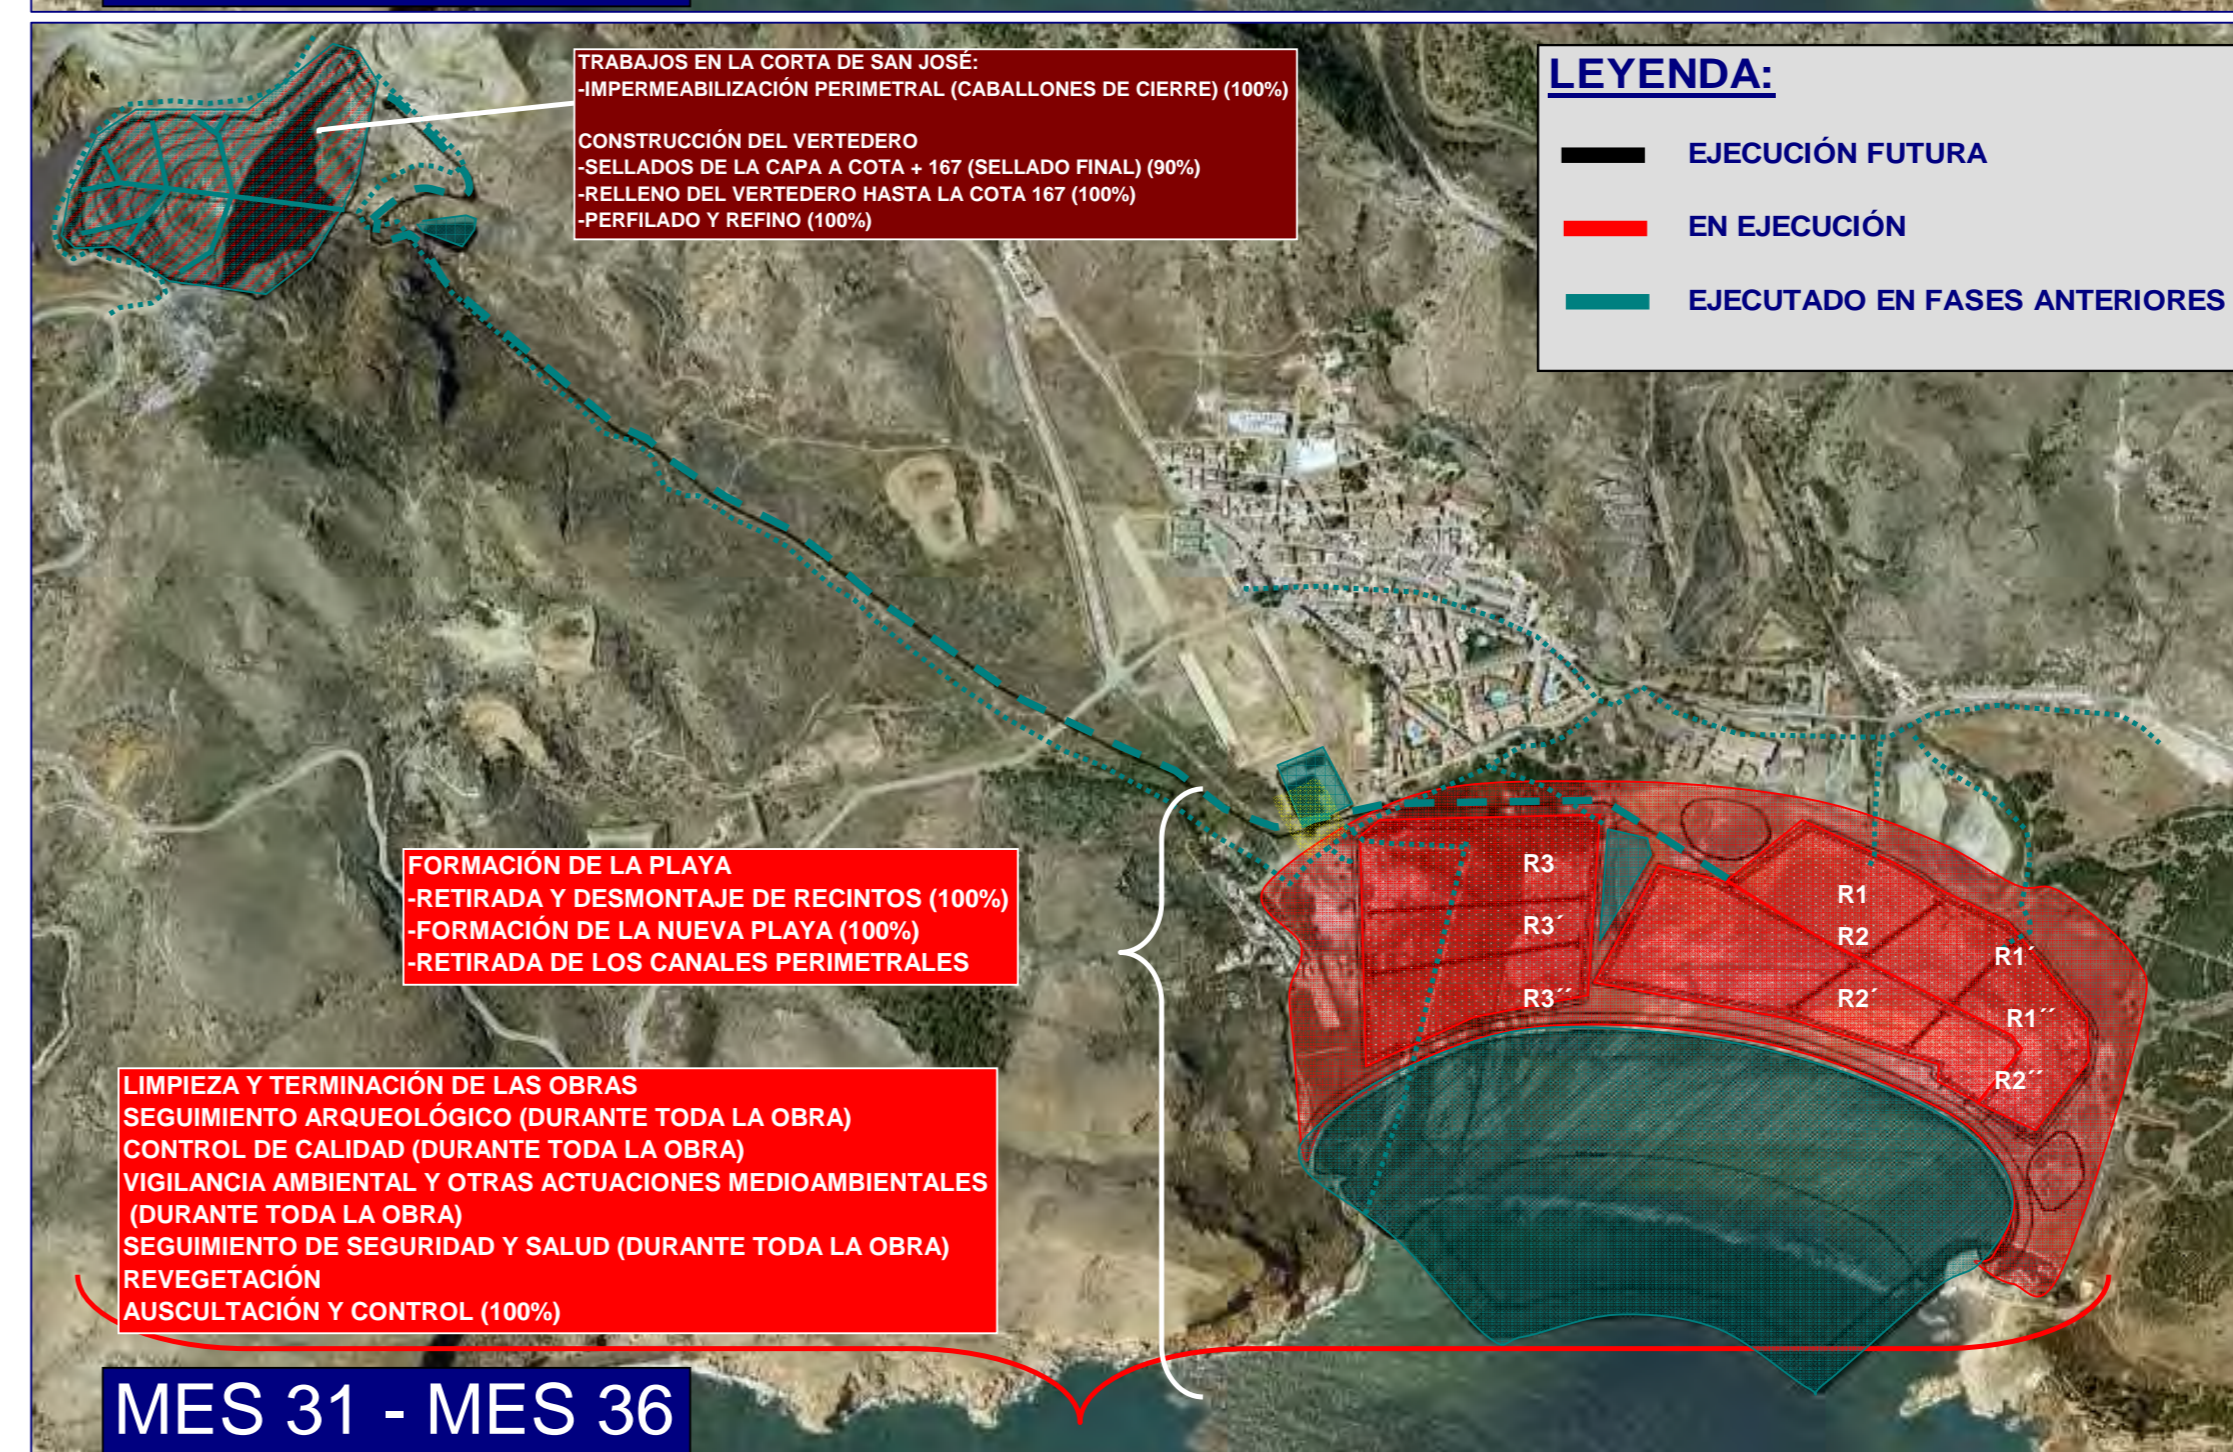

- LEYENDA:**
- EJECUCIÓN FUTURA
  - EN EJECUCIÓN
  - EJECUTADO EN FASES ANTERIORES
- MES 31 (1-MAR-2015) - MES 36 (31-AGO-2015).**
- MEDIDAS CORRECTORA DE LA DIA (100%):
    - SISTEMA DE TRATAMIENTO DE AGUAS
    - GESTIÓN DE RESIDUOS
  - CONSTRUCCIÓN DEL VERTEDERO
    - SELLADOS DE LA CAPA A COTA + 167 (SELLADO FINAL) (100%)
    - DRENAJE SUPERFICIAL Y REVESTIMIENTO DEL CAUCE
  - FORMACIÓN DE LA PLAYA
    - RETIRADA Y DESMONTAJE DE RECINTOS (100%)
    - FORMACIÓN DE LA NUEVA PLAYA (100%)
    - RETIRADA DE LOS CANALES PERIMETRALES
  - CINTA TRANSPORTADORA:
    - DESMONTAJE DE LA CINTA
  - AUSCULTACIÓN Y CONTROL (100%)
  - REVEGETACIÓN: EXTENDIDO DE TIERRA VEGETAL, CONSTRUCCIÓN DE BANQUETAS, LABOREO DEL TERRENO, PLANTACIONES, ACABADO DE LA PLATAFORMA Y ACONDICIONAMIENTO PAISAJÍSTICO DE LA MISMA, ACONDICIONAMIENTO DE SALIDA DE RAMBLAS.
  - LIMPIEZA Y TERMINACIÓN DE LAS OBRAS
  - SEGUIMIENTO ARQUEOLÓGICO (DURANTE TODA LA OBRA)
  - CONTROL DE CALIDAD (DURANTE TODA LA OBRA)
  - VIGILANCIA AMBIENTAL Y OTRAS ACTUACIONES MEDIOAMBIENTALES (DURANTE TODA LA OBRA)
  - SEGUIMIENTO DE SEGURIDAD Y SALUD (DURANTE TODA LA OBRA)