



ESTRUCTURA E-2-9: Pasarela peatonal


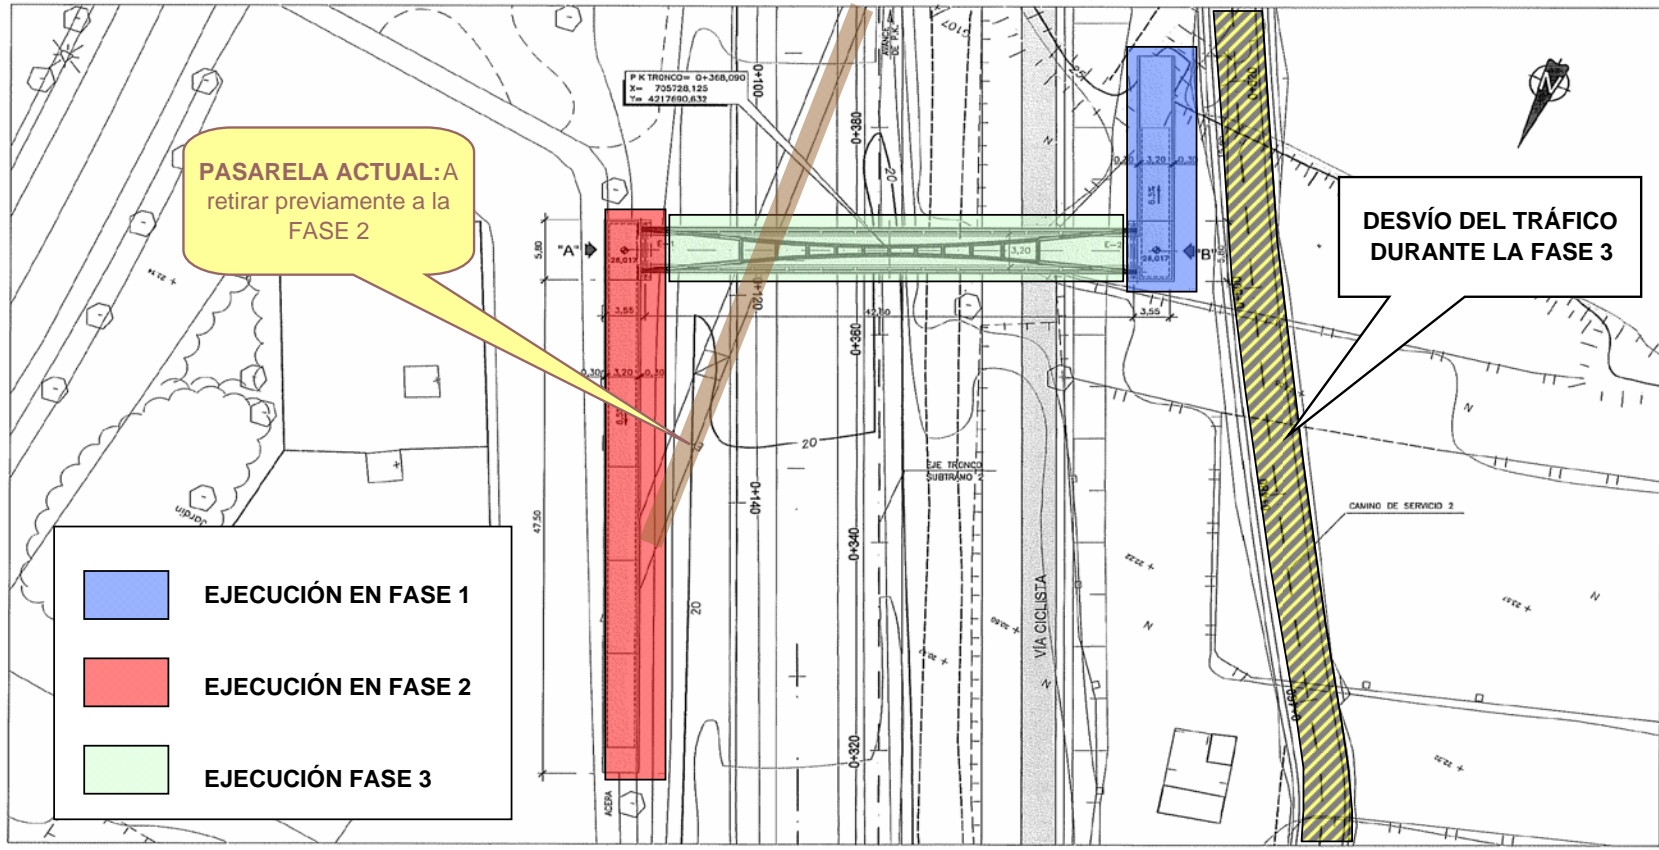


PLANTA

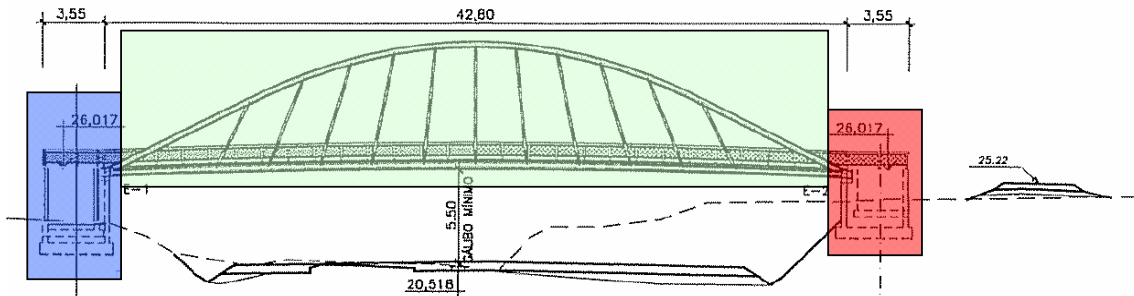


ALZADO FRONTAL

La pasarela existente se desmontará previamente a los movimientos de tierras de la FASE 2

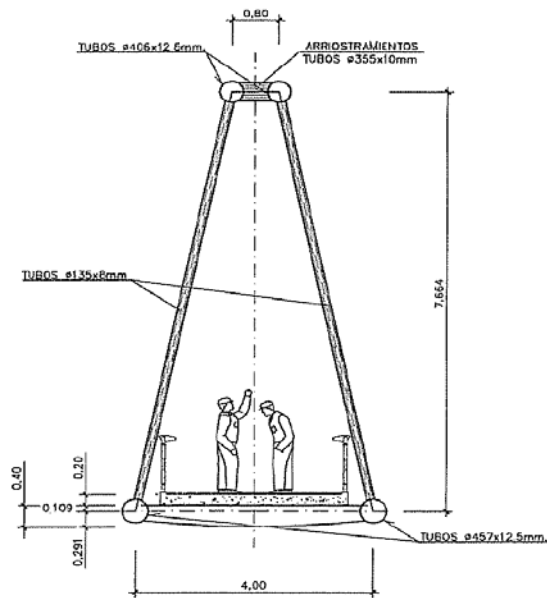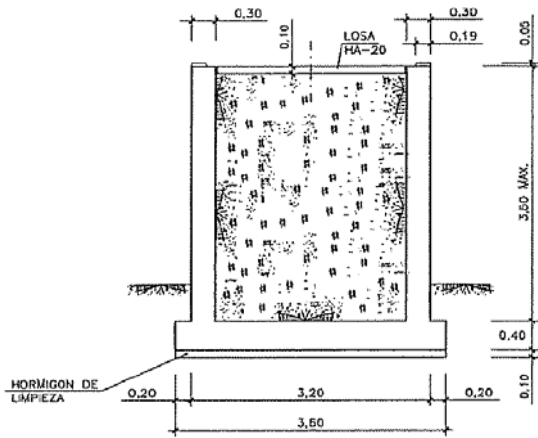

SECCION R-R

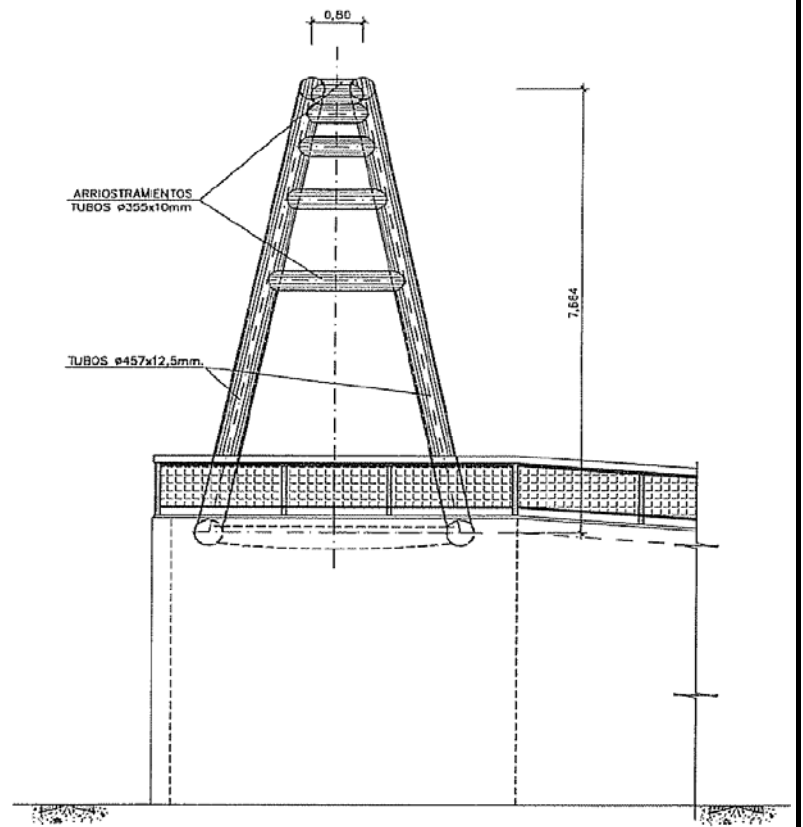

VISTA POR "A"

ACTIVIDADES		Días	FASE 1	
Montaje exterior estructura	0			
Excavación de cimientos	2			
Hormigón de limpieza	1			
Losa de cimentación	4			
Hastiales	6			
Relleno interior de rampa	4			
Hormigonado losa superior	4			
Rellenos	4			
ACTIVIDADES		Días	FASE 3	
Desvío del tráfico	1			
Izado de la estructura	4			
Conexiones	4			
Remates estructura	7			
Prelosas y armado	4			
Hormigonado losa	6			
Pavimentos, barandillas,...	4			
Terminación y remates	6			
Restitución del tráfico	1			

Días	FASE 2	
11	Finalizar unos días antes del izado	
2		
1		
6		
7		
6		
4		
4		

FASE 1

Durante la Fase 1 se realizará el estribo 2 y su correspondiente rampa de acceso

FASE 2

Durante la Fase 2 se realizará el estribo 1 y su correspondiente rampa de acceso

FASE 3

Una vez desviado el tráfico por el camino de servicio, se izará la estructura de la pasarela, previamente construida fuera y se realizarán las uniones