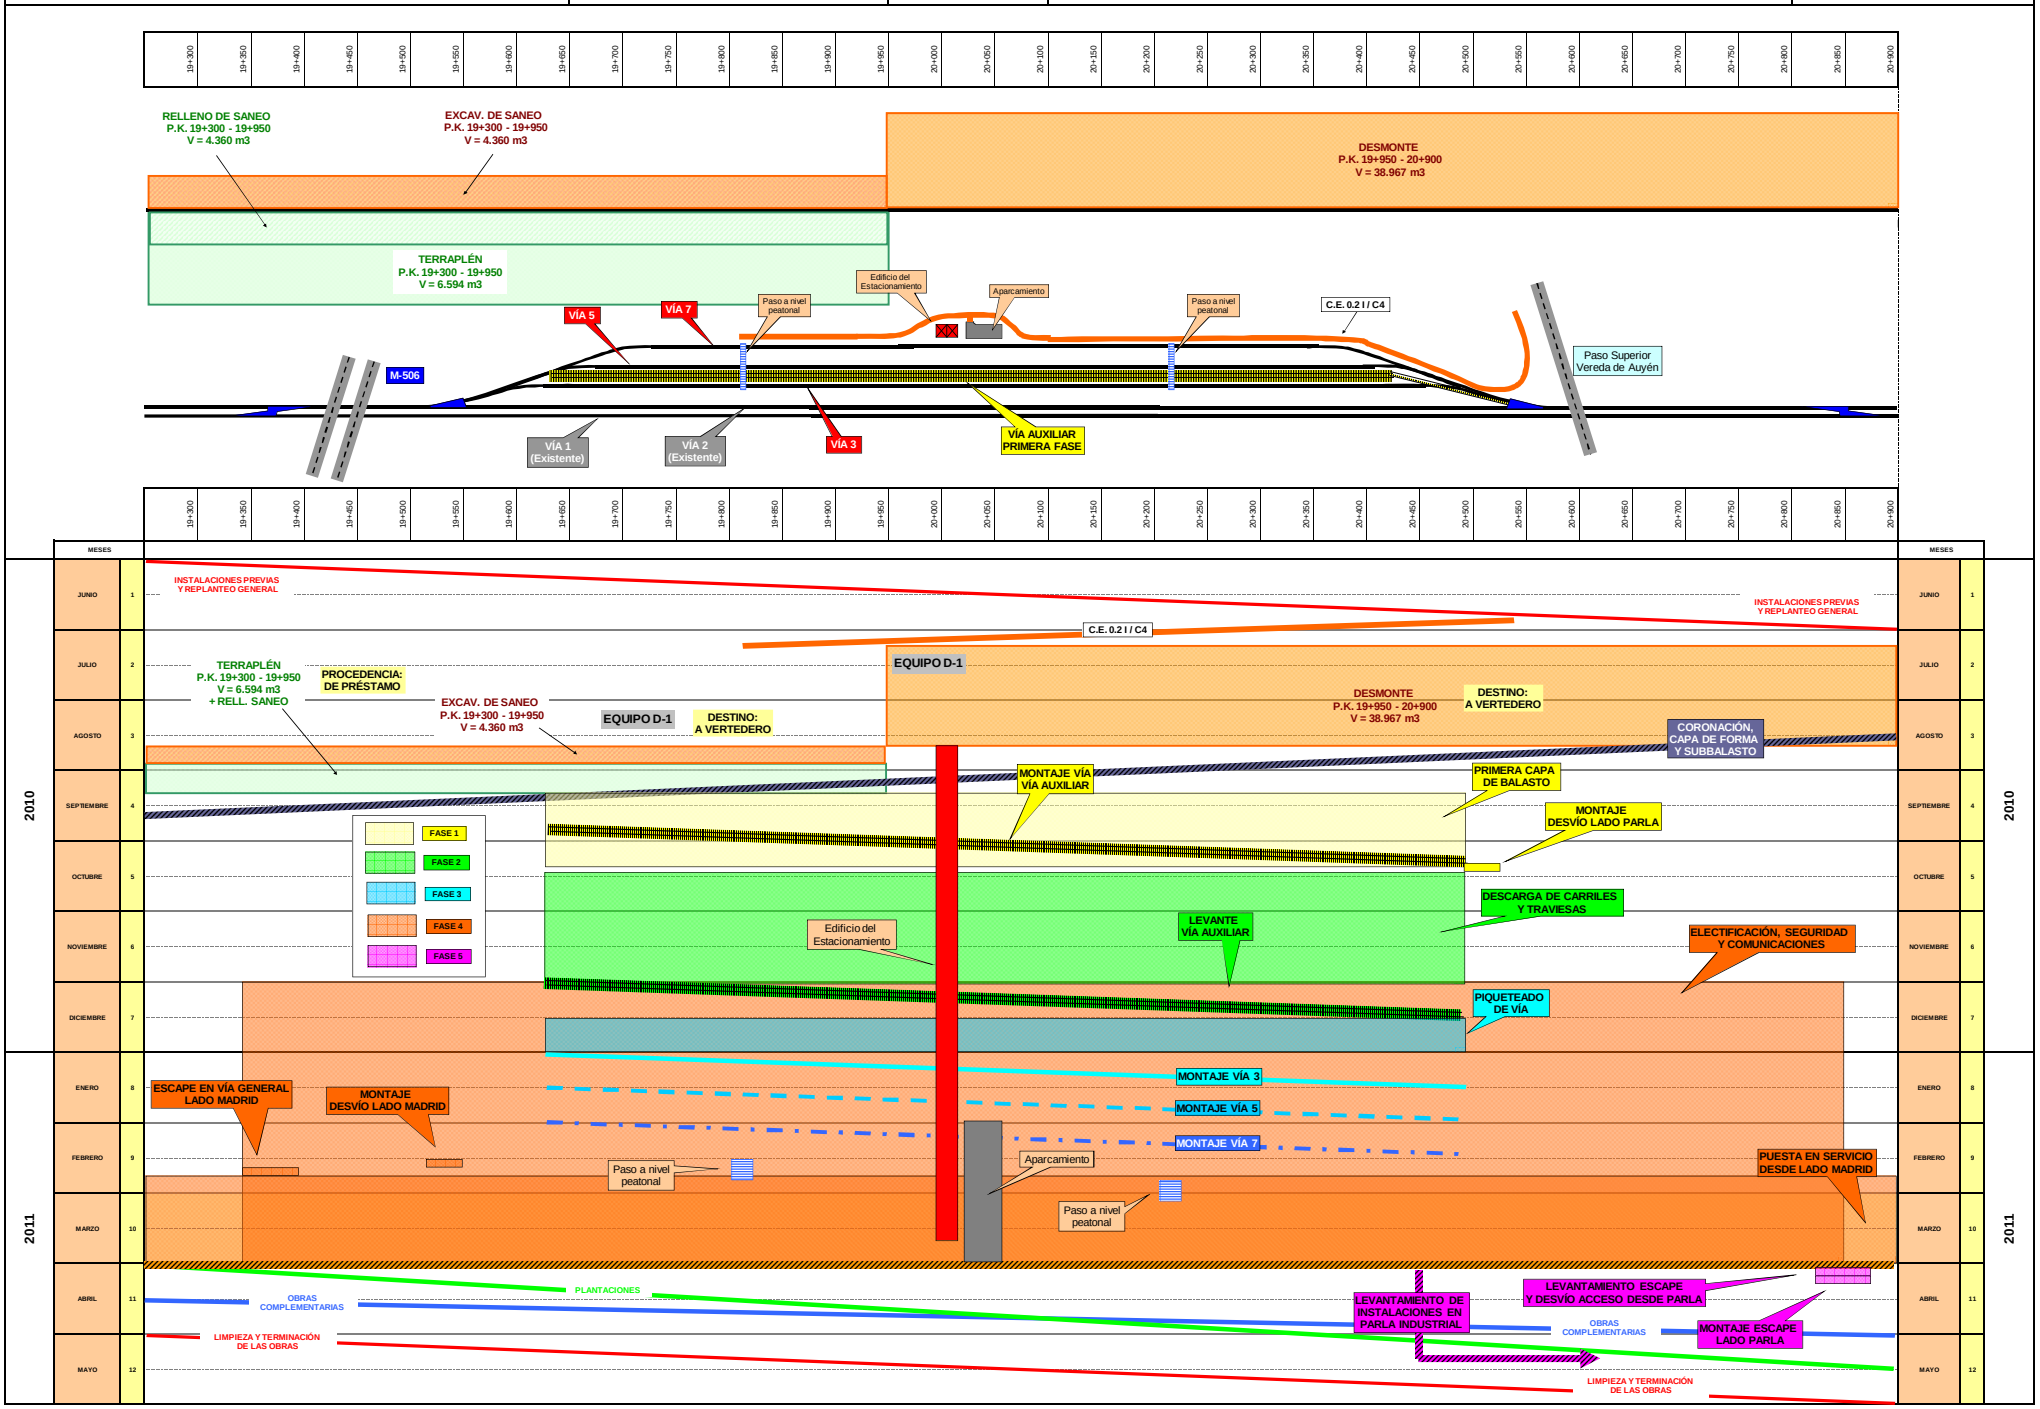TITULO	AUTOR	FECHA	TITULO DE LA OBRA
ESPACIOS - TIEMPOS **ESTACIONAMIENTO DE CERCANÍAS**		14/12/2009	"PROYECTO DE CONSTRUCCIÓN DE PLATAFORMA PARA LA AMPLIACIÓN DE DOS A CUATRO VÍAS EN LAS LÍNEAS DE ALTA VELOCIDAD ENTRE MADRID (ATOCHA) Y TORREJÓN DE VELASCO. TRAMO: PINTO – TORREJÓN DE VELASCO"