| TITULO | AUTOR | FECHA | TITULO DE LA OBRA |
|---|---|---|---|
| **ESPACIOS - TIEMPOS** | | **08/09/2009** | **"PROYECTO DE CONSTRUCCIÓN DE PLATAFORMA DEL CORREDOR NORTE Y NORESTE DE ALTA VELOCIDAD VALLADOLID-BURGOS. TRAMO: QUINTANA DEL PUENTE- VILLODRIGO."** |
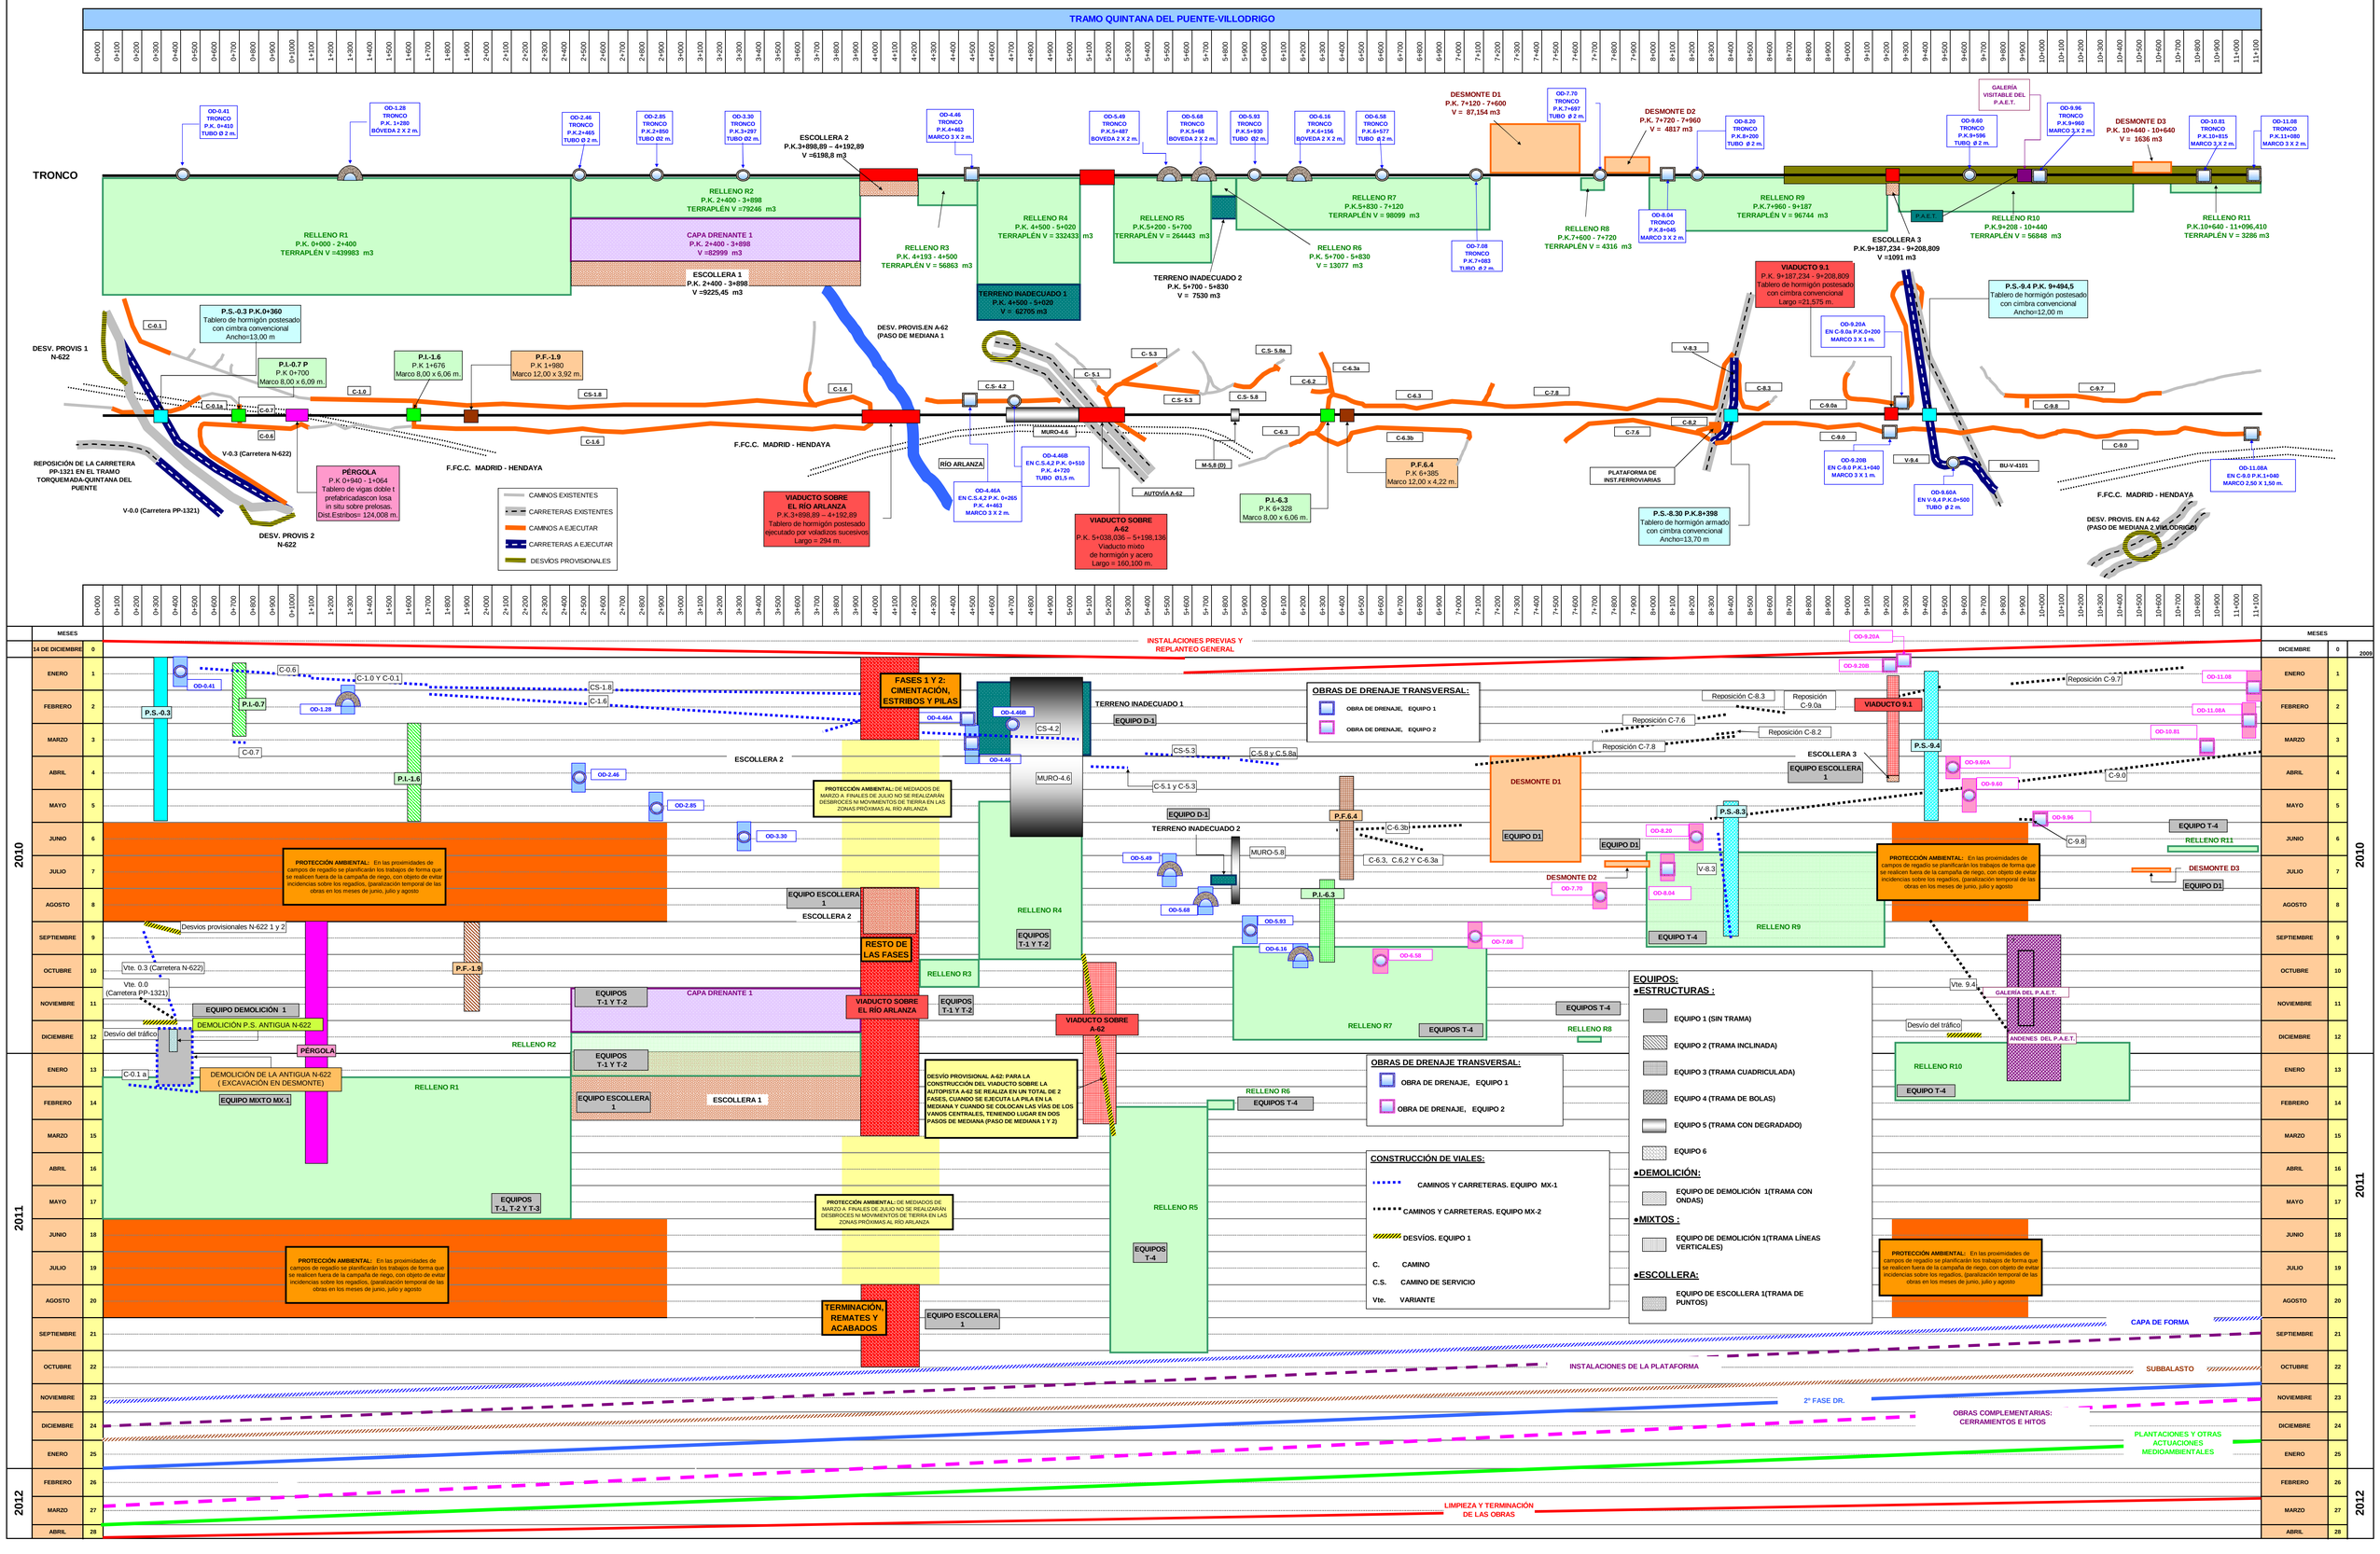
adif ADMINISTRADOR DE INFRAESTRUCTURAS FERROVIARIAS