CONSEJERÍA DE TRANSPORTES E INFRAESTRUCTURAS
Comunidad de Madrid

TITULO DE LA OBRA	AUTOR	FECHA	TITULO
"DUPLICACIÓN DE CALZADA DE LA CARRETERA M-609. TRAMO: COLMENAR VIEJO-VTE. SOTO DEL REAL"		13/04/2009	ESPACIOS - TIEMPOS

PRIMERA FASE

PLANTEAMIENTO DEL TRÁFICO
FASE 1

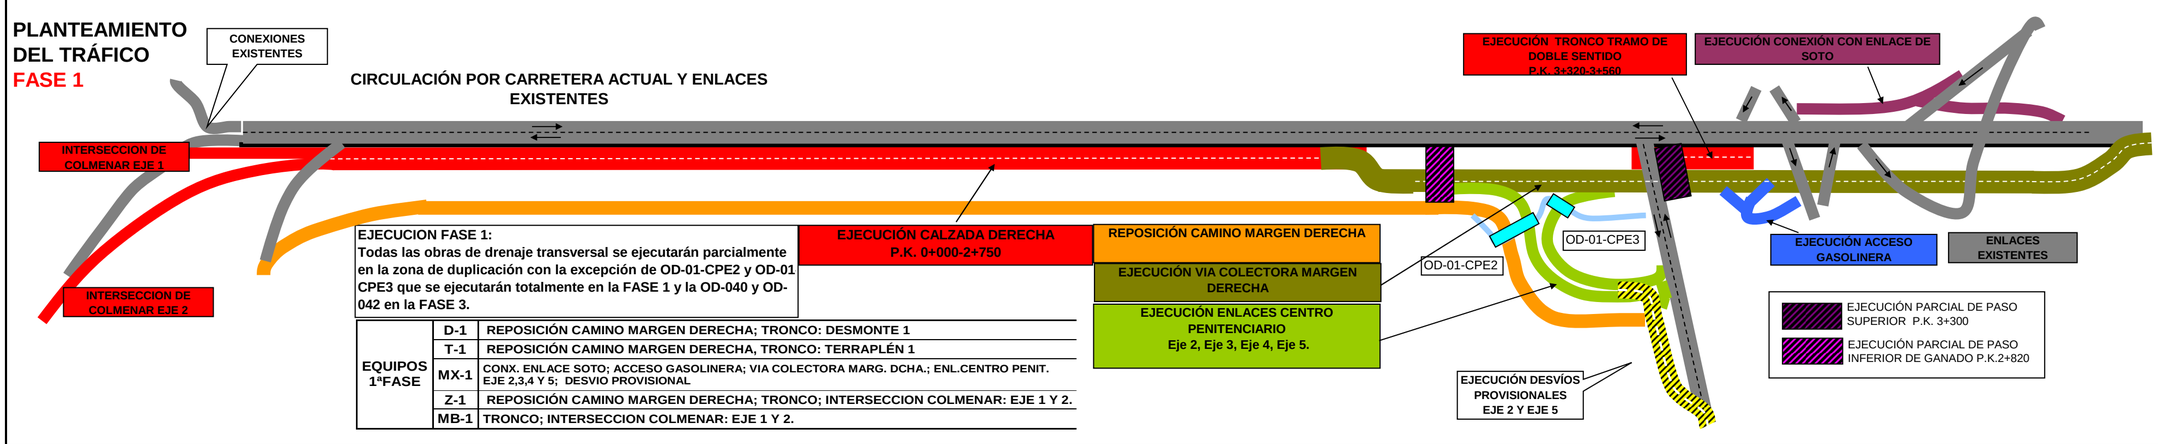

EJECUCION FASE 1:
Todas las obras de drenaje transversal se ejecutarán parcialmente en la zona de duplicación con la excepción de OD-01-CPE2 y OD-01 CPE3 que se ejecutarán totalmente en la FASE 1 y la OD-040 y OD-042 en la FASE 3.

EQUIPOS 1ªFASE	D-1	REPOSICIÓN CAMINO MARGEN DERECHA; TRONCO: DESMONTE 1
	T-1	REPOSICIÓN CAMINO MARGEN DERECHA, TRONCO: TERRAPLÉN 1
	MX-1	CONX. ENLACE SOTO; ACCESO GASOLINERA; VIA COLECTORA MARG. DCHA.; ENL.CENTRO PENIT. EJE 2,3,4 Y 5; DESVIO PROVISIONAL
	Z-1	REPOSICIÓN CAMINO MARGEN DERECHA; TRONCO; INTERSECCION COLMENAR: EJE 1 Y 2.
	MB-1	TRONCO; INTERSECCION COLMENAR: EJE 1 Y 2.

SEGUNDA FASE

PLANTEAMIENTO DEL TRÁFICO
FASE 2

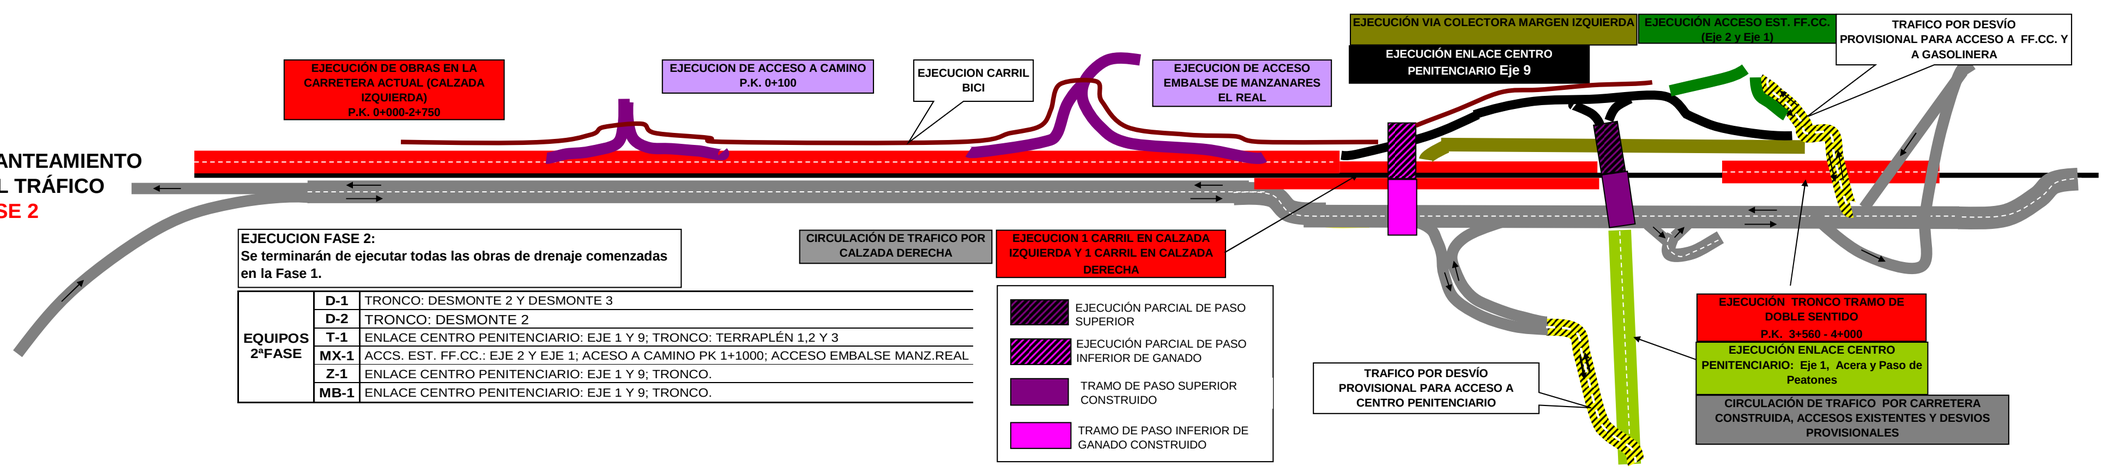

EJECUCION FASE 2:
Se terminarán de ejecutar todas las obras de drenaje comenzadas en la Fase 1.

EQUIPOS 2ªFASE	D-1	TRONCO: DESMONTE 2 Y DESMONTE 3
	D-2	TRONCO: DESMONTE 2
	T-1	ENLACE CENTRO PENITENCIARIO: EJE 1 Y 9; TRONCO: TERRAPLÉN 1,2 Y 3
	MX-1	ACCS. EST. FF.CC.: EJE 2 Y EJE 1; ACESO A CAMINO PK 1+1000; ACCESO EMBALSE MANZ.REAL
	Z-1	ENLACE CENTRO PENITENCIARIO: EJE 1 Y 9; TRONCO.
	MB-1	ENLACE CENTRO PENITENCIARIO: EJE 1 Y 9; TRONCO.

TERCERA FASE

PLANTEAMIENTO DEL TRÁFICO
FASE 3

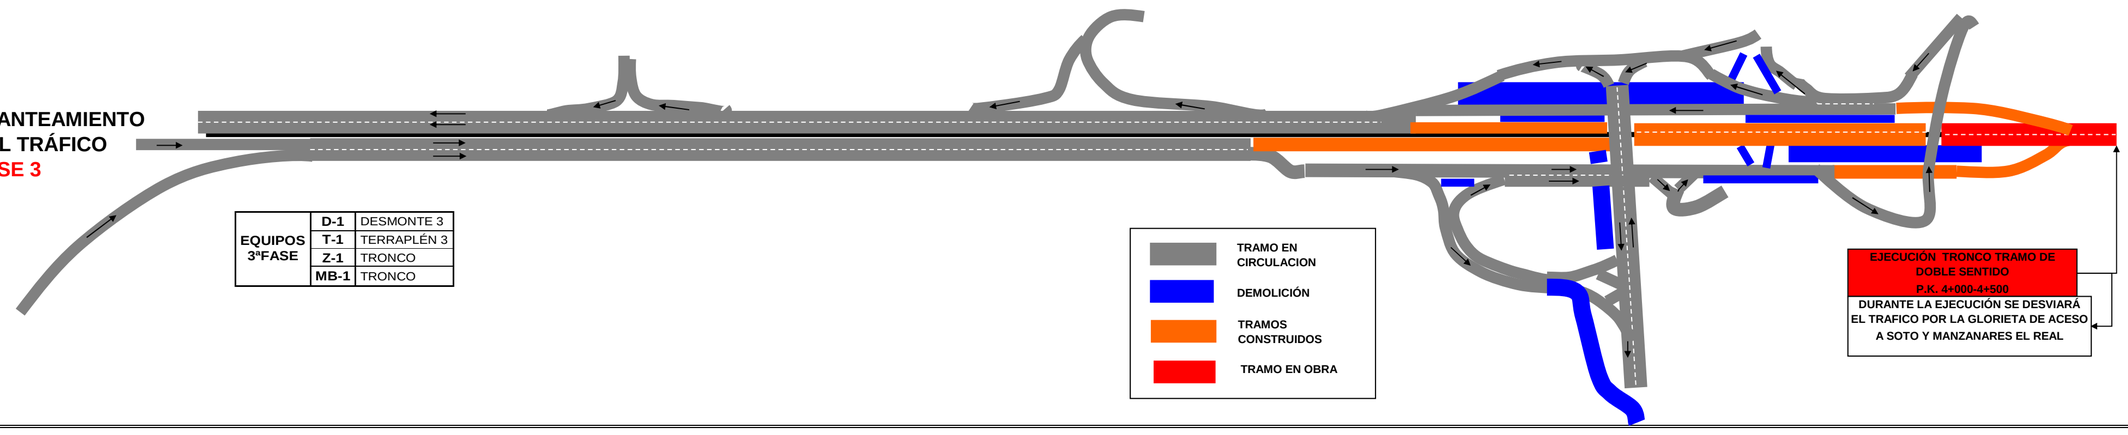

EQUIPOS 3ªFASE	D-1	DESMONTE 3
	T-1	TERRAPLÉN 3
	Z-1	TRONCO
	MB-1	TRONCO

DUPLICACIÓN DE LA CALZADA (TRONCO)
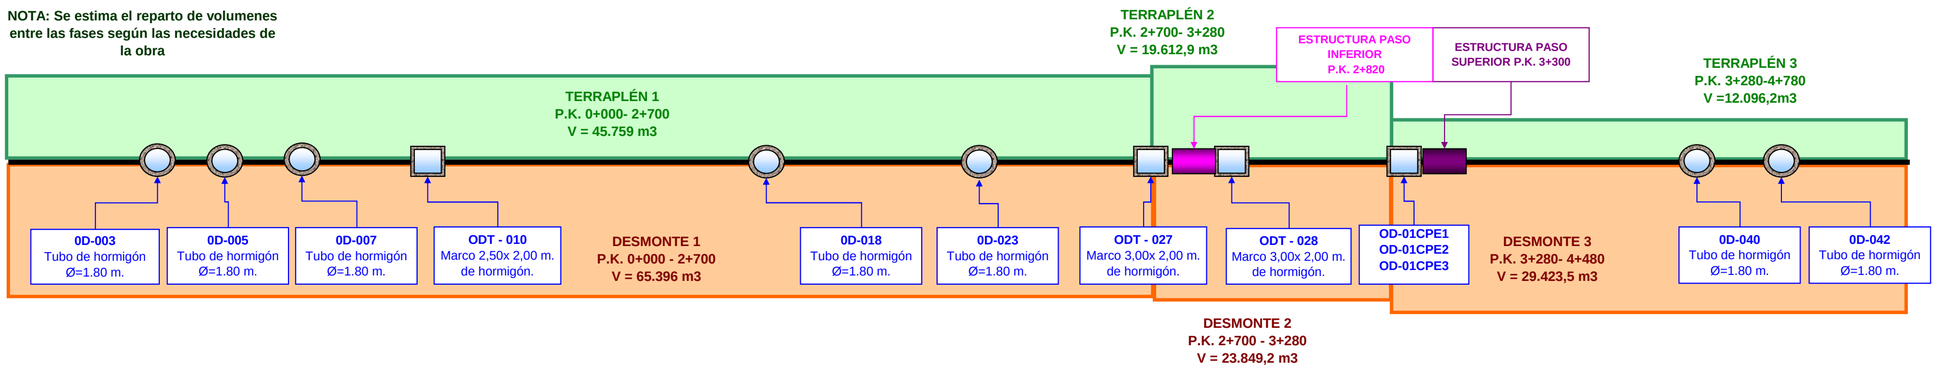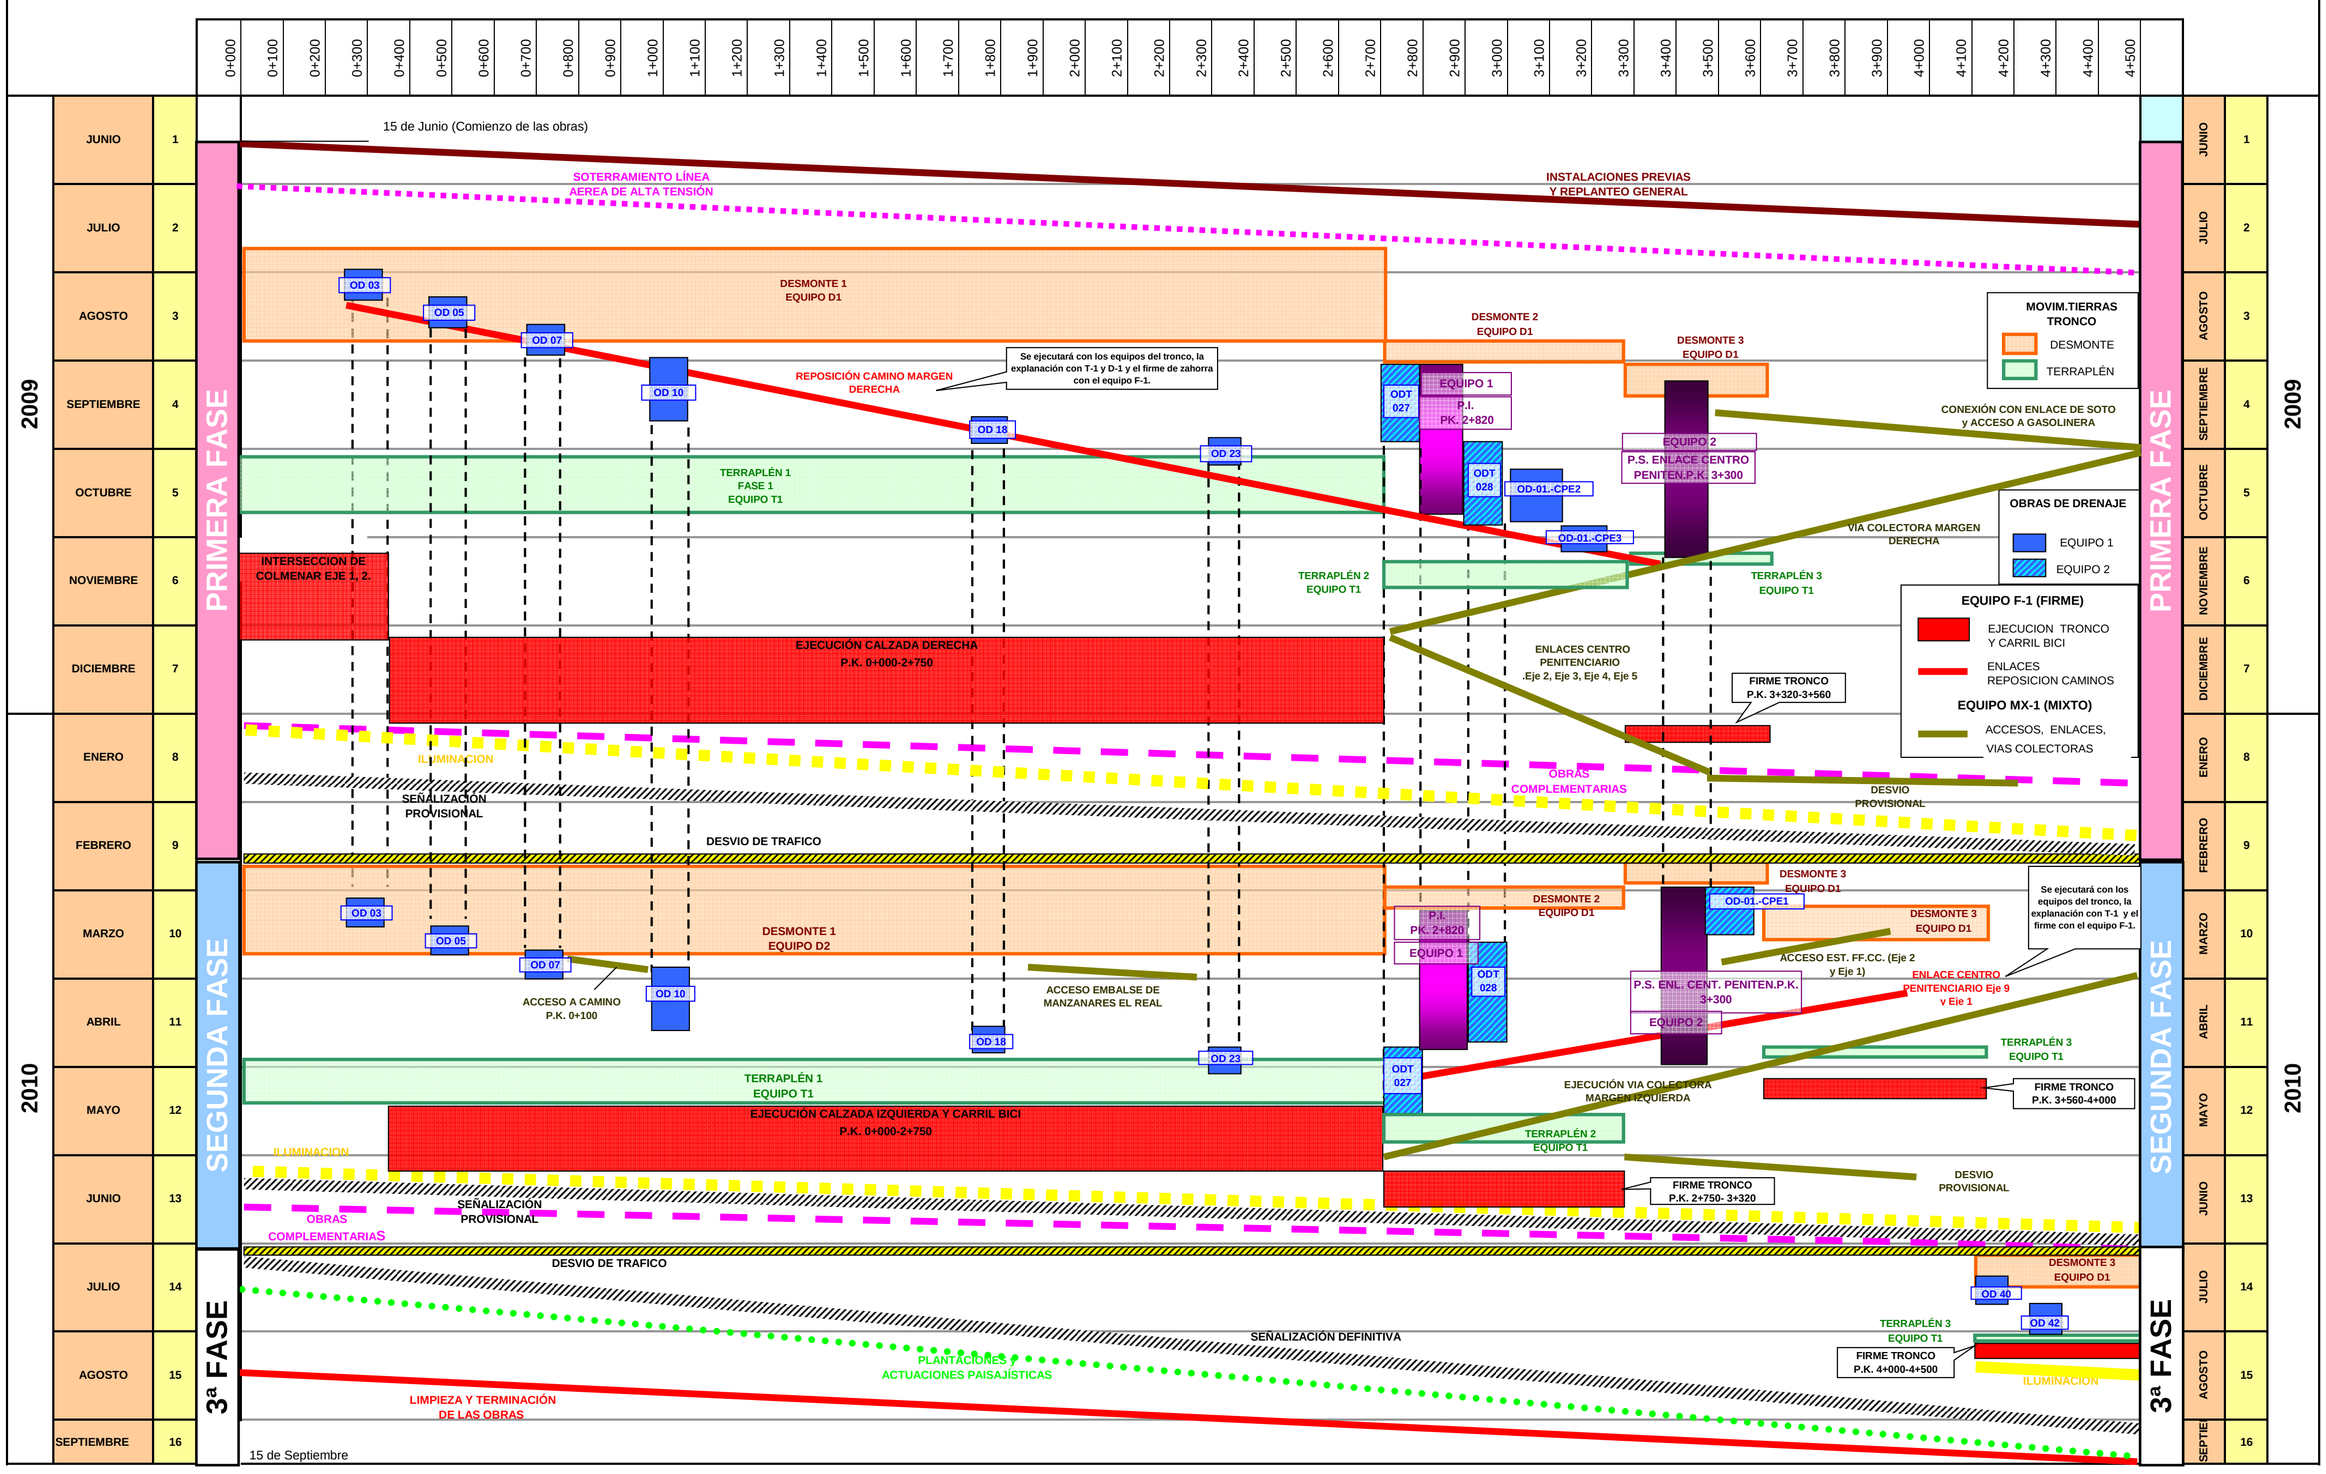
NOTA: Se estima el reparto de volumenes entre las fases según las necesidades de la obra