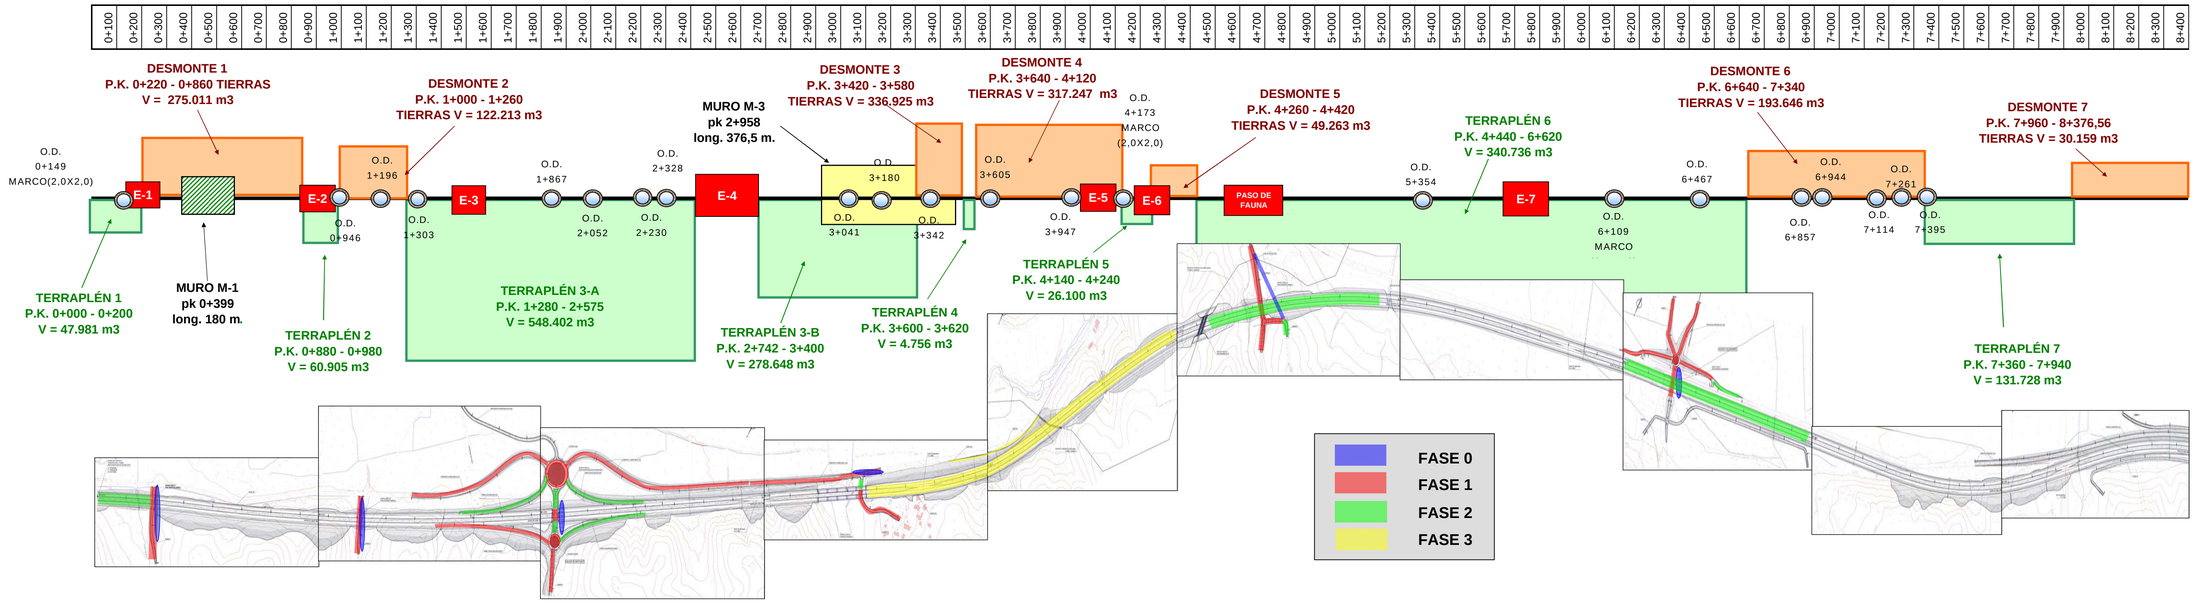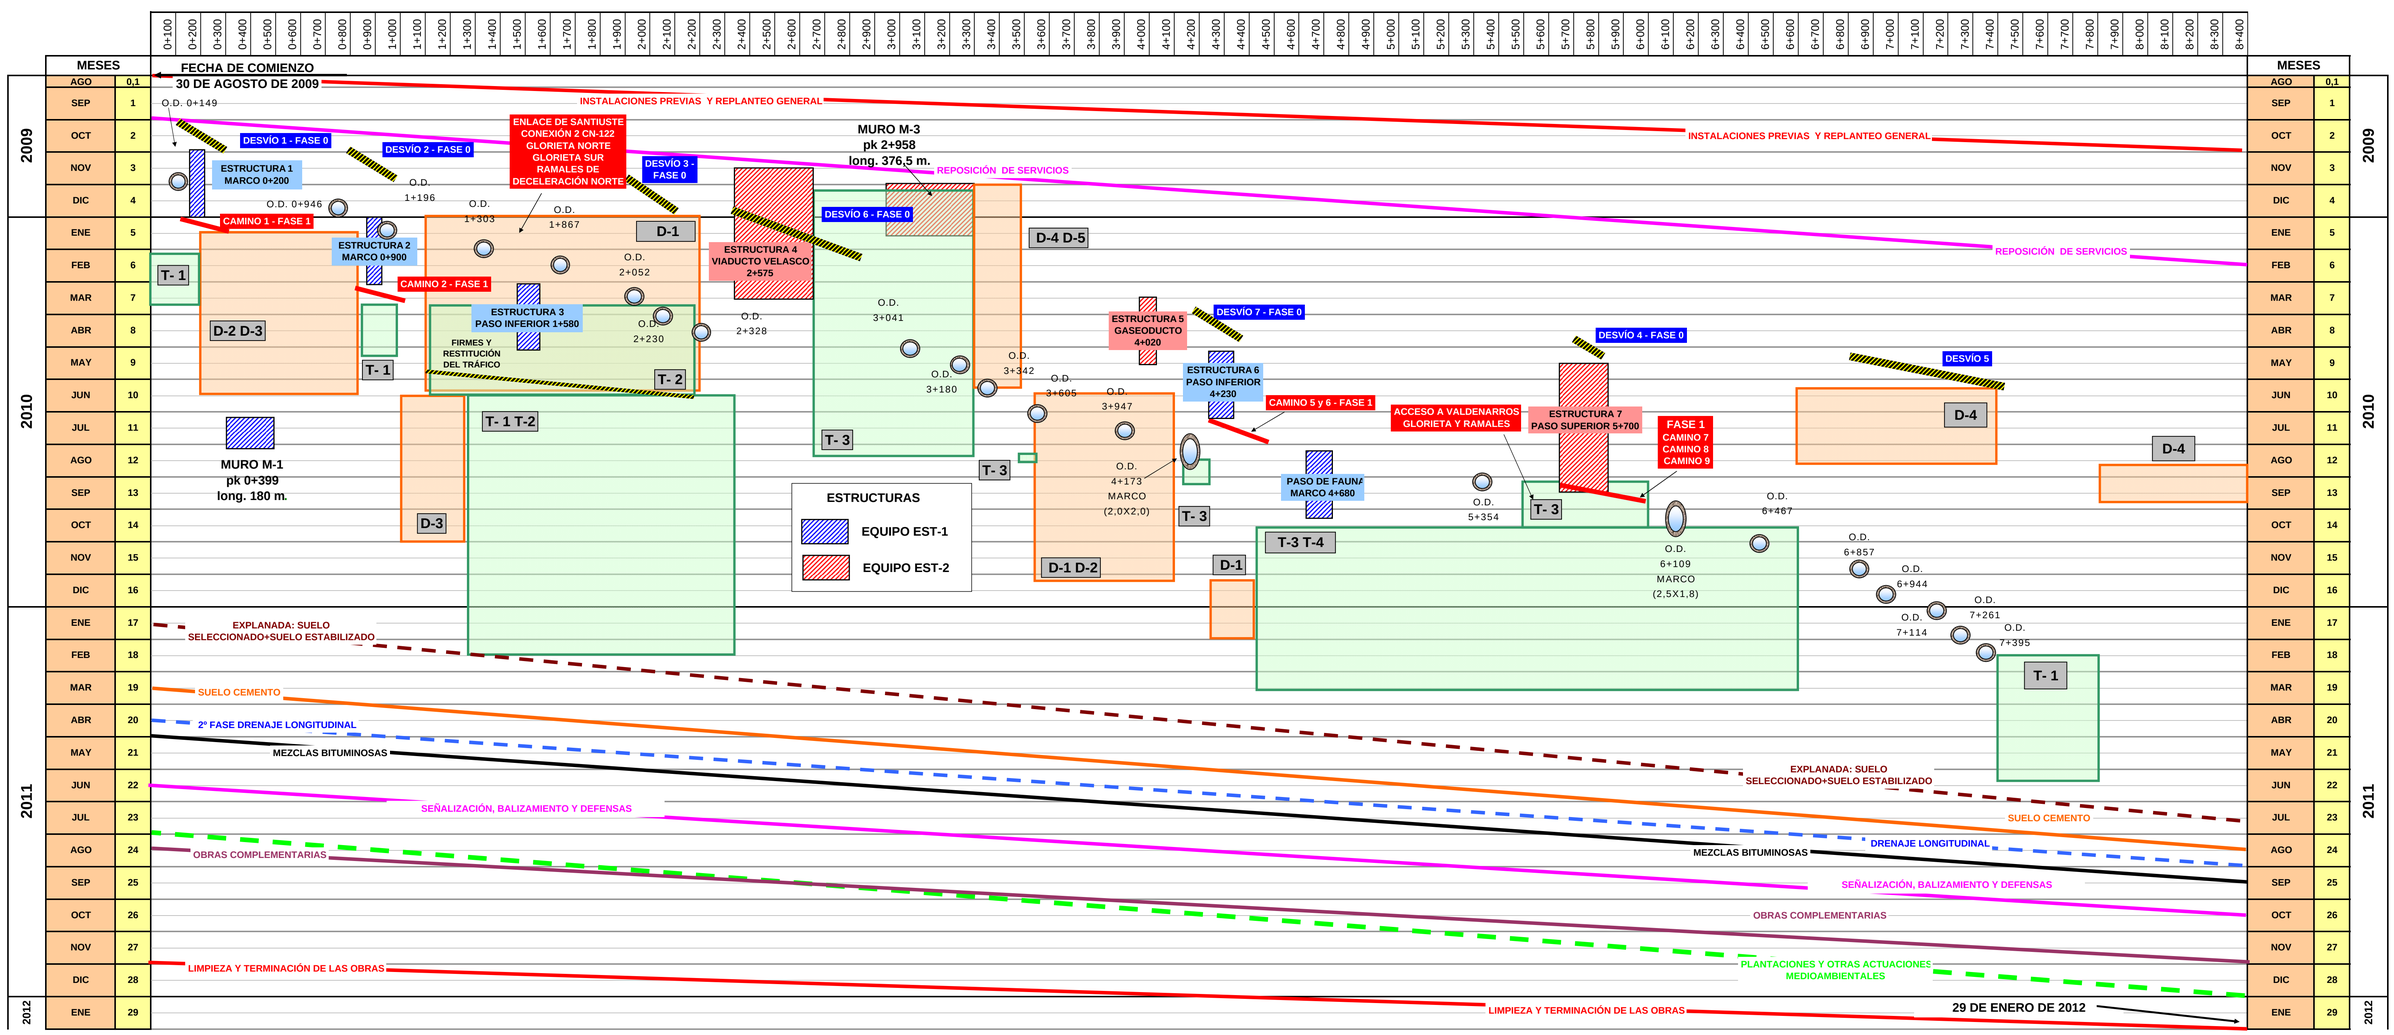TITULO DE LA OBRA	EMPRESA CONSTRUCTORA	FECHA	TITULO
"AUTOVÍA DEL DUERO (A-11). TRAMO: ENLACE DE SANTIUSTE - VARIENTE DE BURGO DE OSMA"		04/03/2009	ESPACIOS - TIEMPOS