TITULO	AUTOR	FECHA	TITULO DE LA OBRA
ESPACIOS - TIEMPOS		11/01/2010	LÍNEA DE ALTA VELOCIDAD PALENCIA-SANTANDER. TRAMO: PALENCIA-ALAR DEL REY. SUBTRAMO II: AMUSCO-MARCILLA DE CAMPOS (PALENCIA). PLATAFORMA
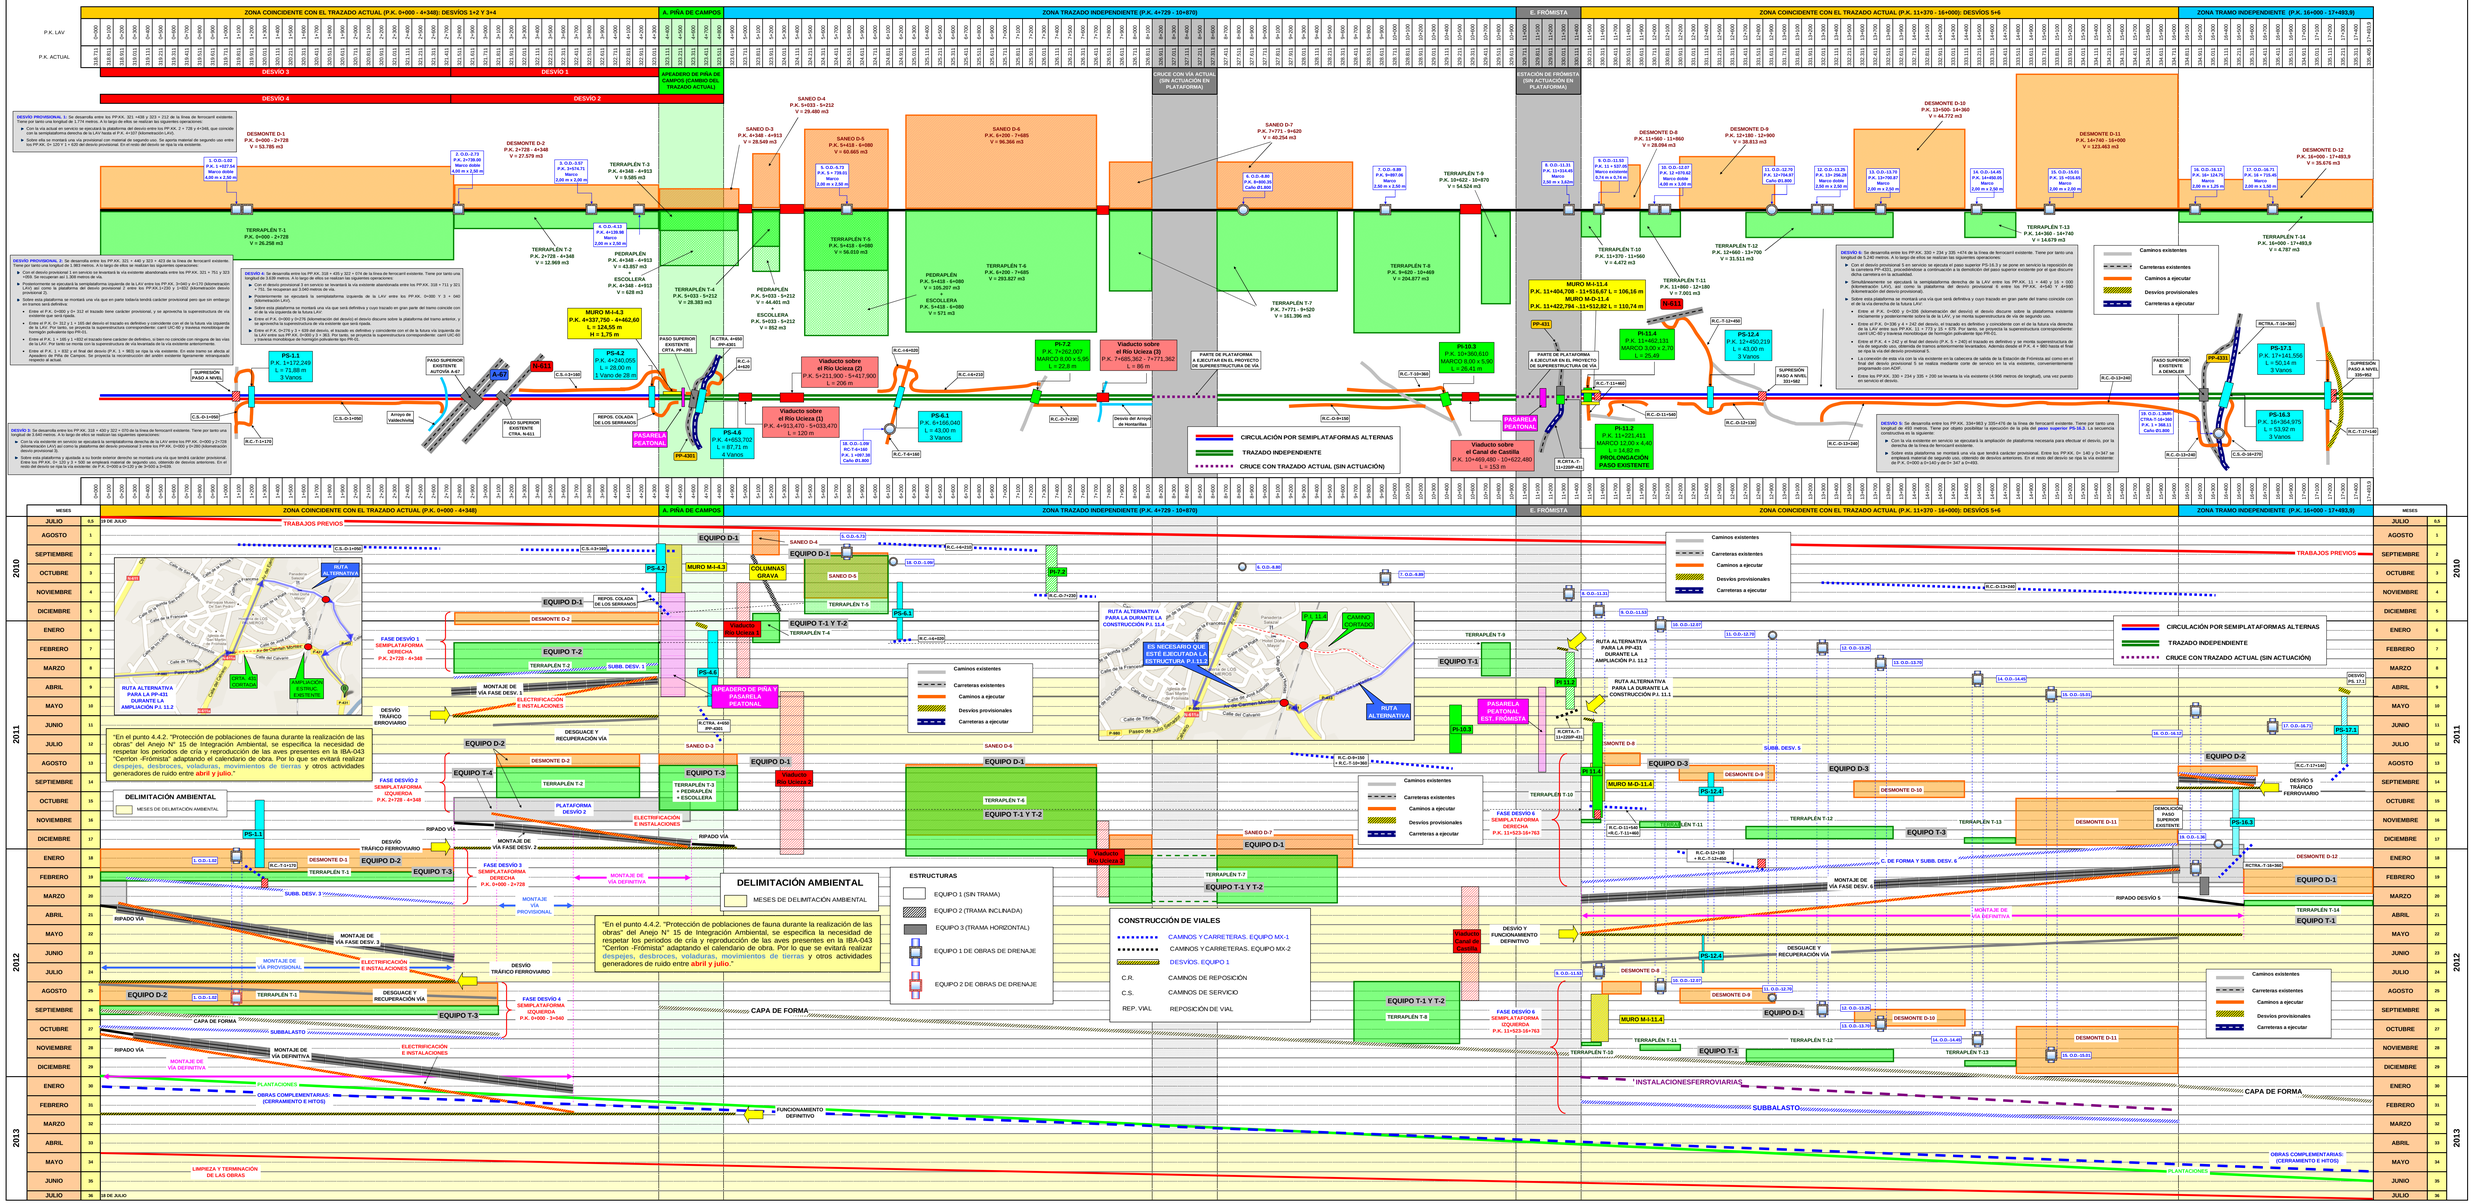
MINISTERIO DE FOMENTO
SECRETARIA DE ESTADO DE INFRAESTRUCTURAS
DIRECCIÓN GENERAL DE FERROCARRILES