



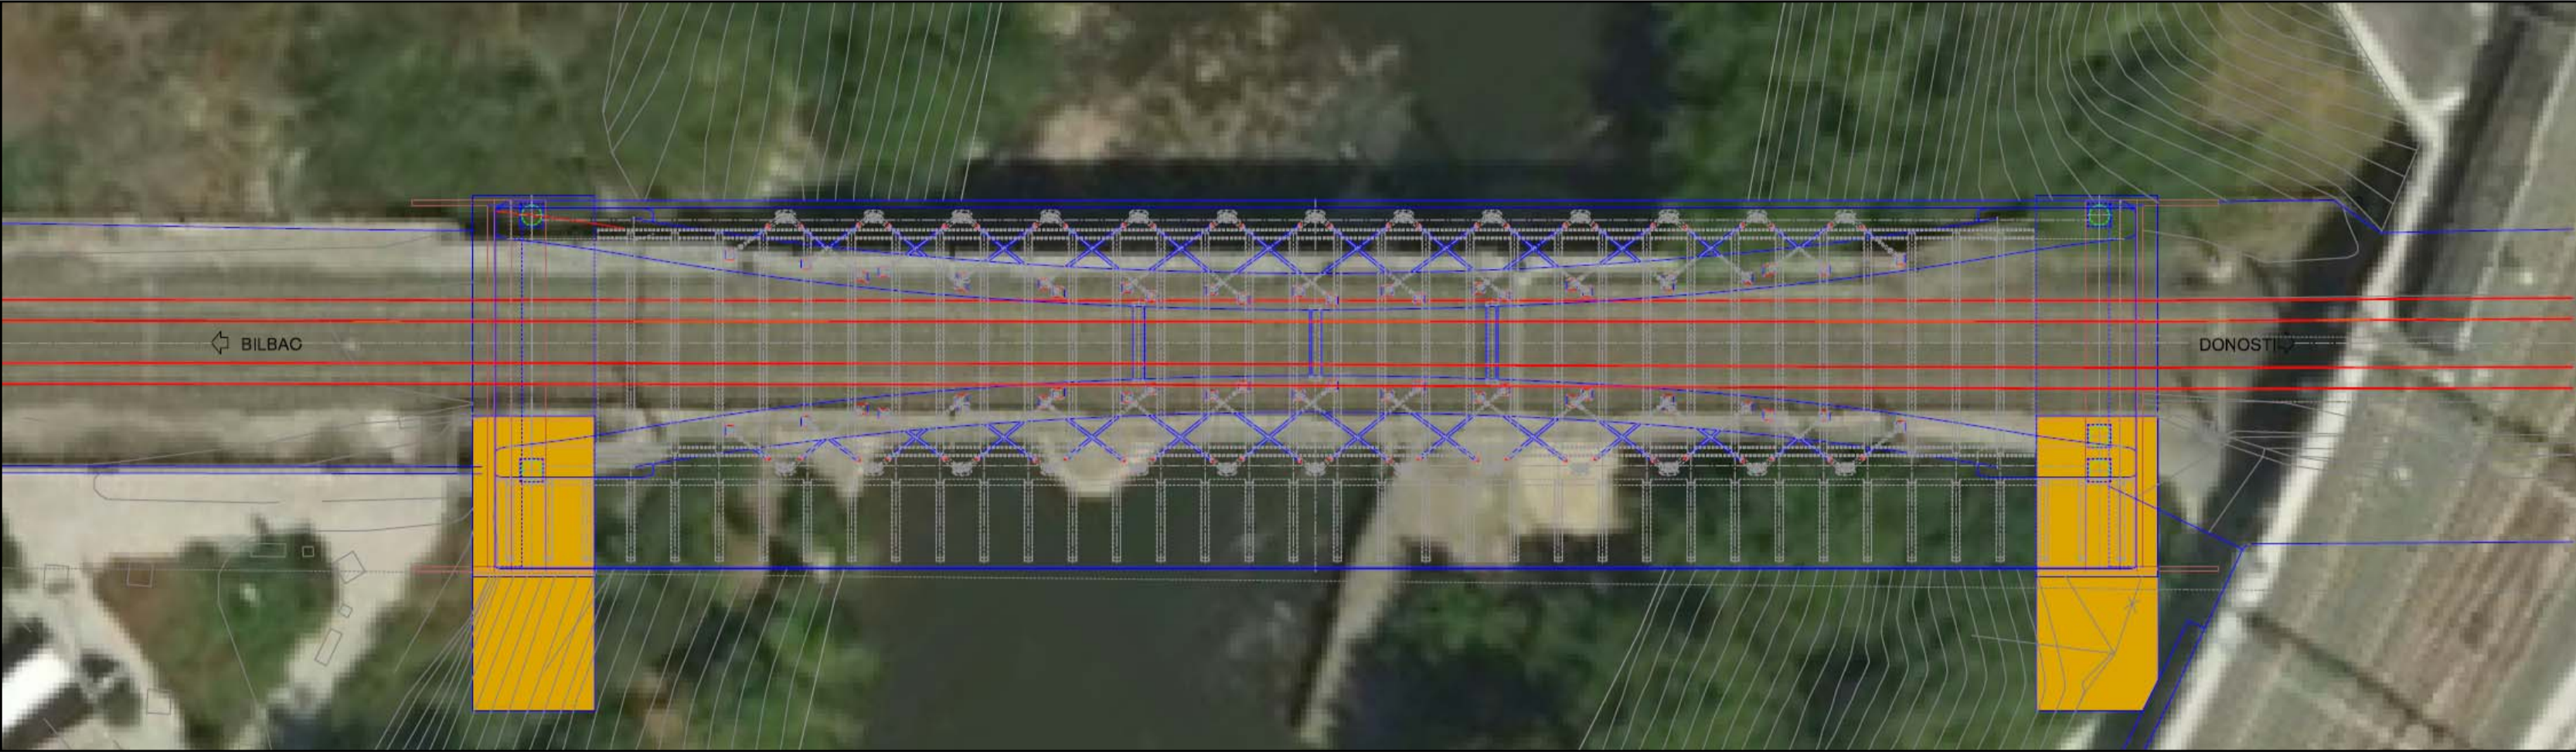

PROYECTO DE CONSTRUCCIÓN DEL PUENTE SOBRE EL RÍO NERVIÓN EN EL P.K.4+901 DE LA LÍNEA BILBAO-DONOSTIA

0+035	0+039	0+043	0+047	0+051	0+055	0+059	0+063	0+067	0+071	0+075	0+079	0+083	0+087	0+091	0+095	0+099	0+103	0+107	0+111	0+115	0+119	0+123	0+127	0+131	0+135	0+139	0+143	0+147	0+151	0+155	0+159	0+163	0+167	0+171
-------	-------	

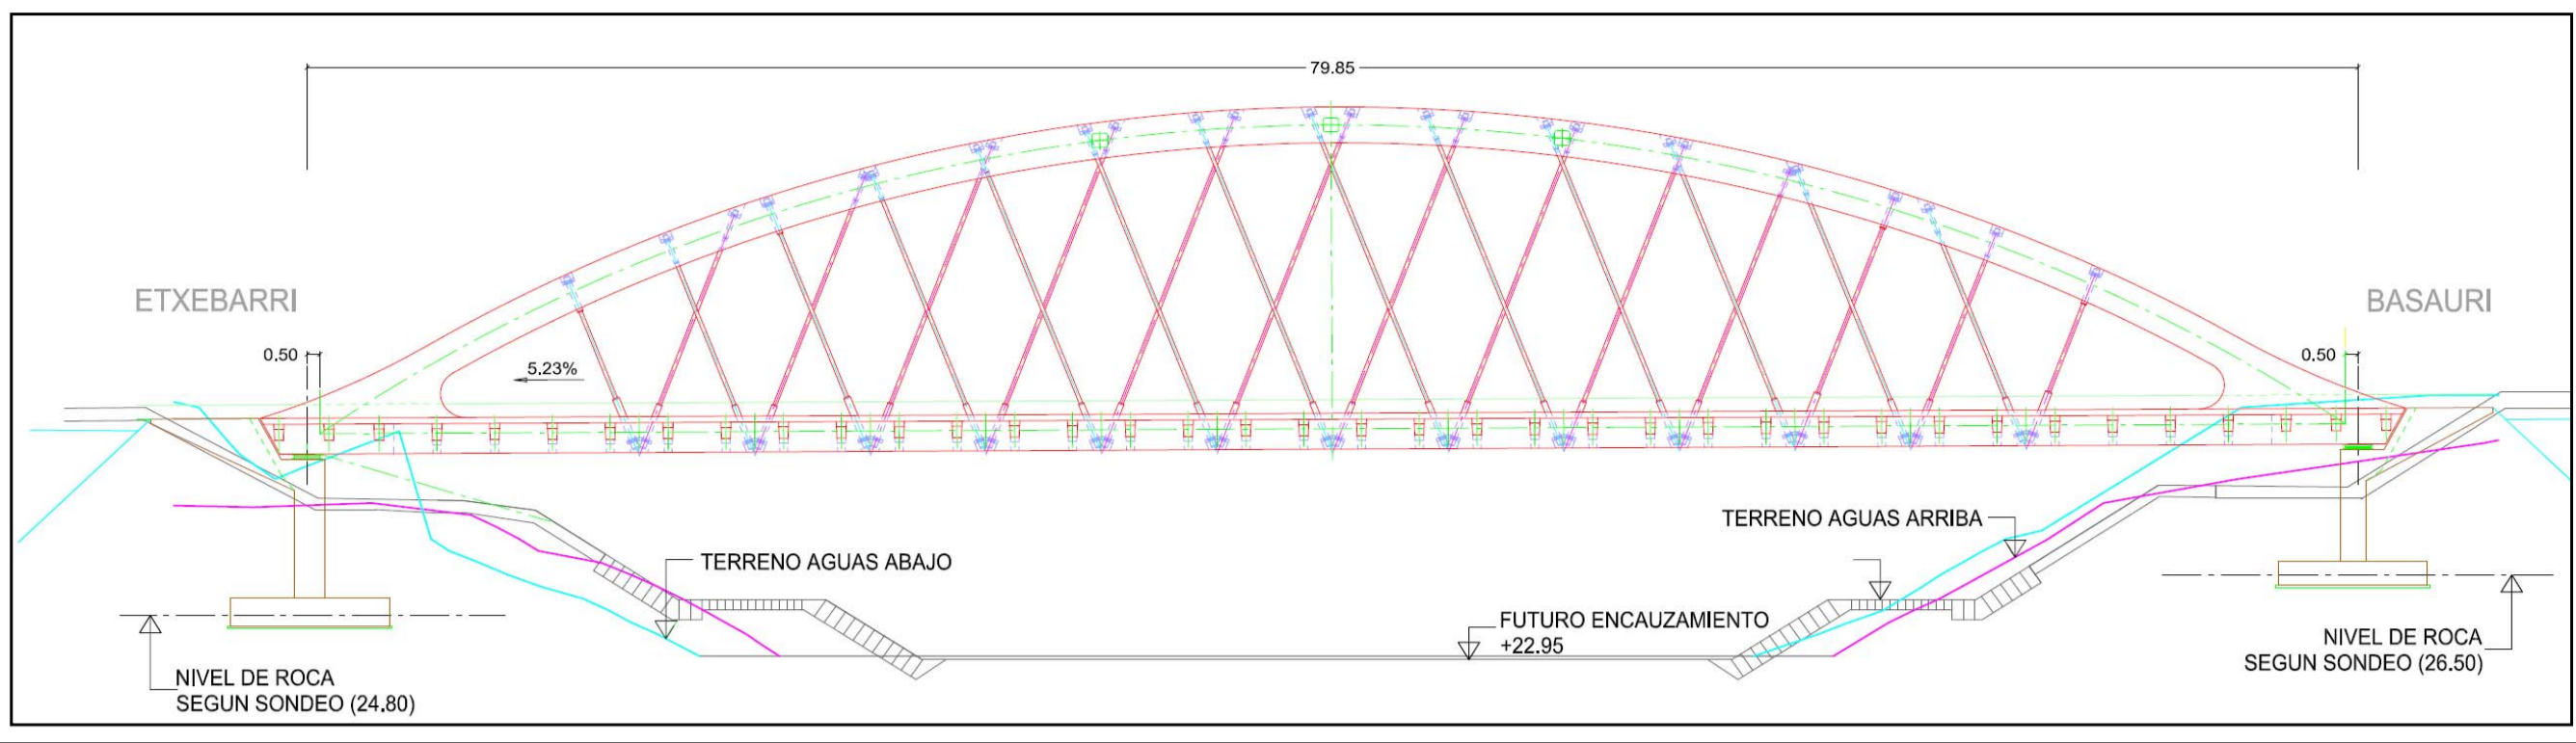

0+035	0+039	0+043	0+047	0+051	0+055	0+059	0+063	0+067	0+071	0+075	0+079	0+083	0+087	0+091	0+095	0+099	0+103	0+107	0+111	0+115	0+119	0+123	0+127	0+131	0+135	0+139	0+143	0+147	0+151	0+155	0+159	0+163	0+167	0+171
-------	-------	

