TITULO	AUTOR	FECHA	TITULO DE LA OBRA
ESPACIOS - TIEMPOS		**22/12/2009**	**"CORREDOR NORTE – NOROESTE DE ALTA VELOCIDAD MADRID - GALICIA. TRAMO: ZAMORA - LUBIÁN. SUBTRAMO: ZAMORA – LA HINIESTA. PLATAFORMA"**
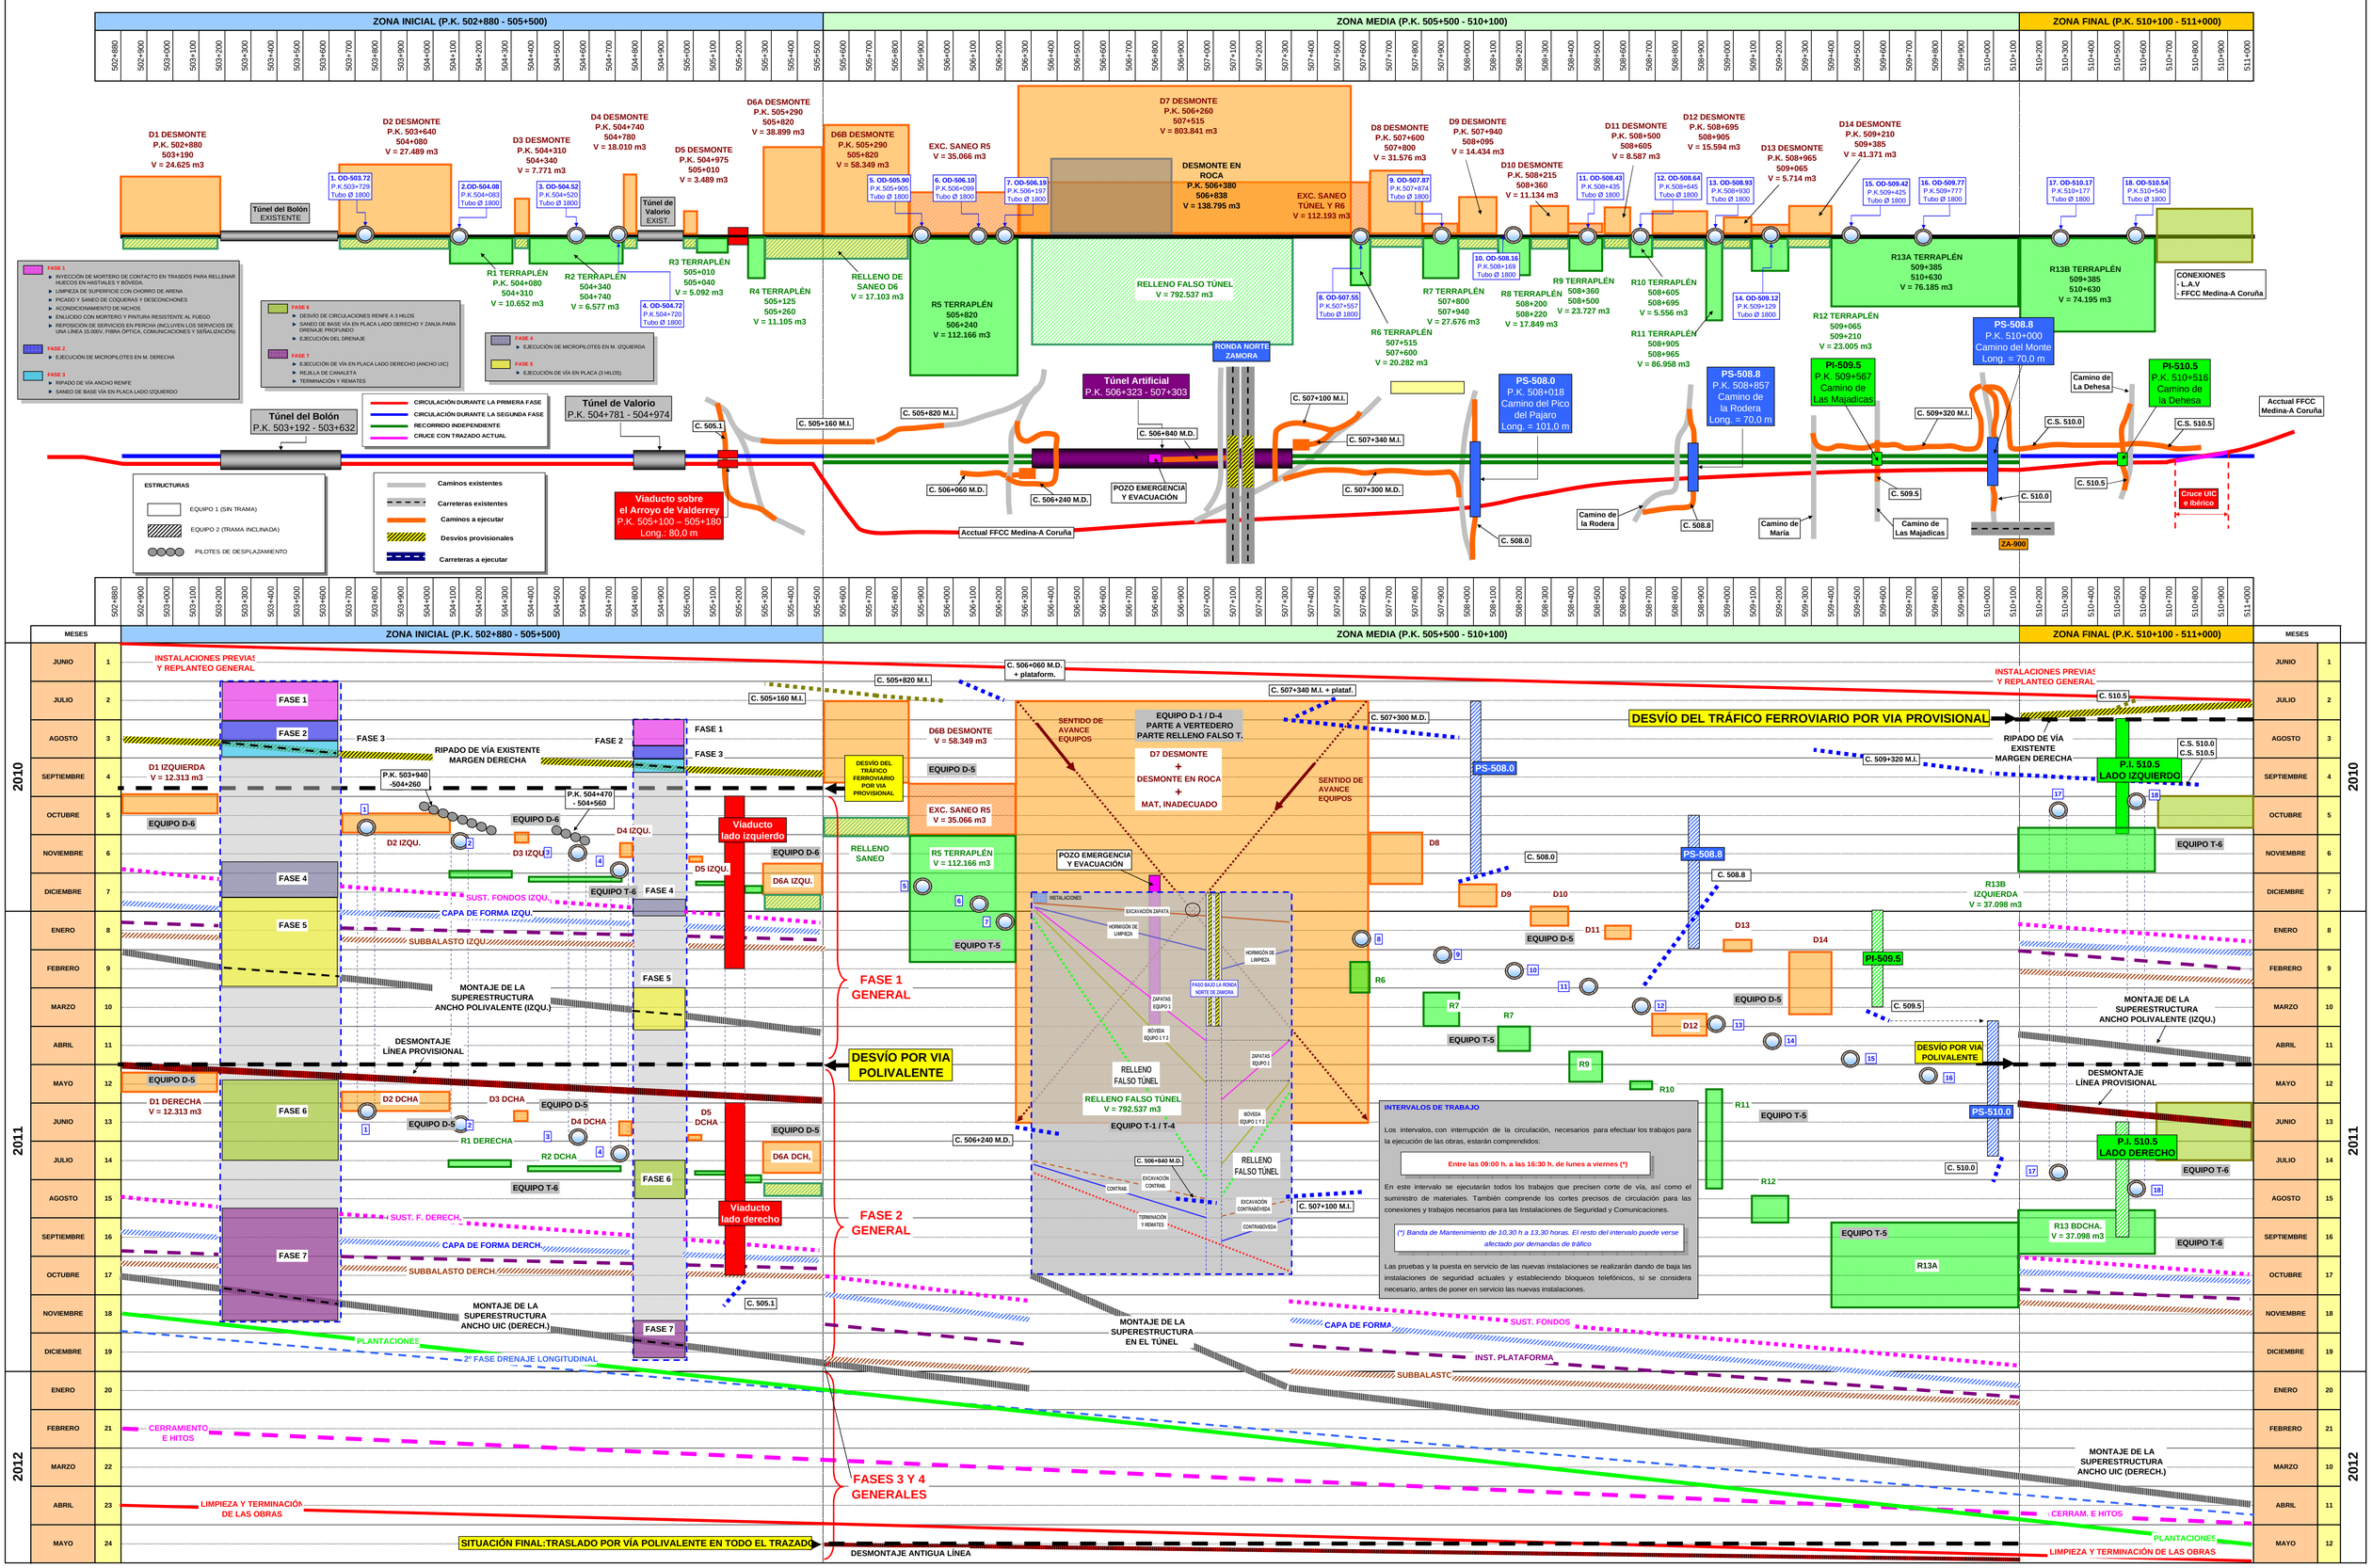
seitt