

Table with 24 columns representing stationing from 0+000 to 11+900.



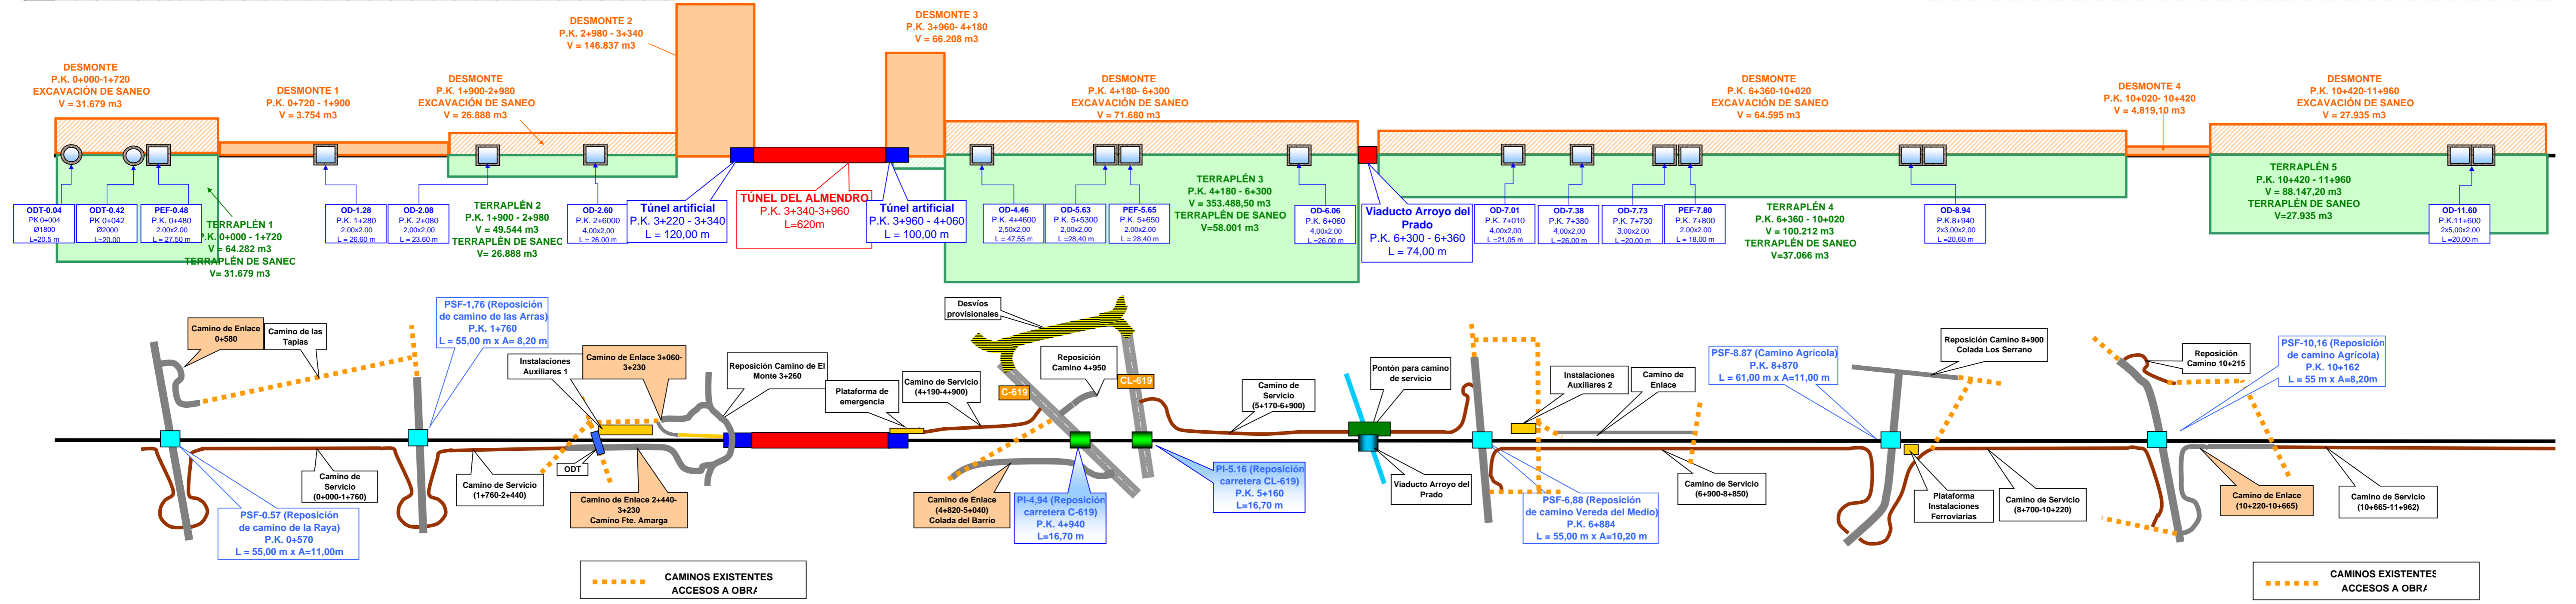


Table with 24 columns representing stationing from 0+000 to 11+900, corresponding to the main plan view.

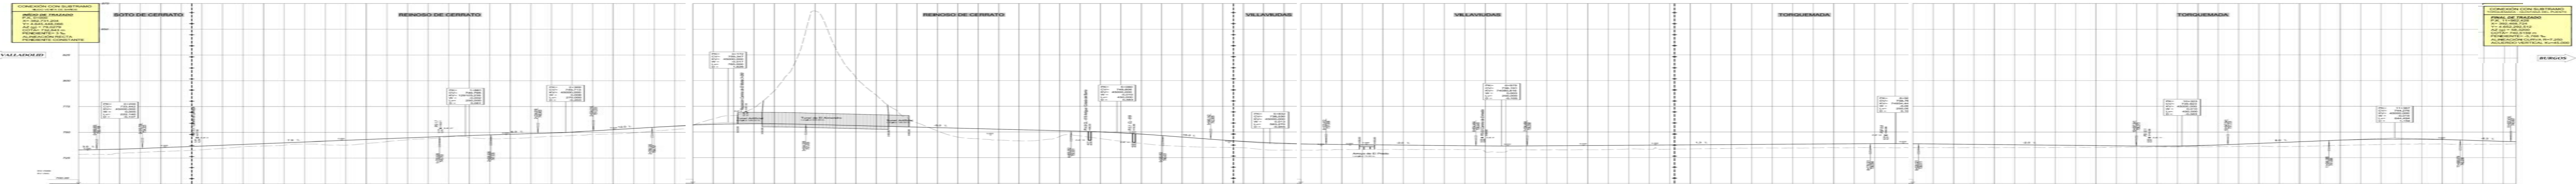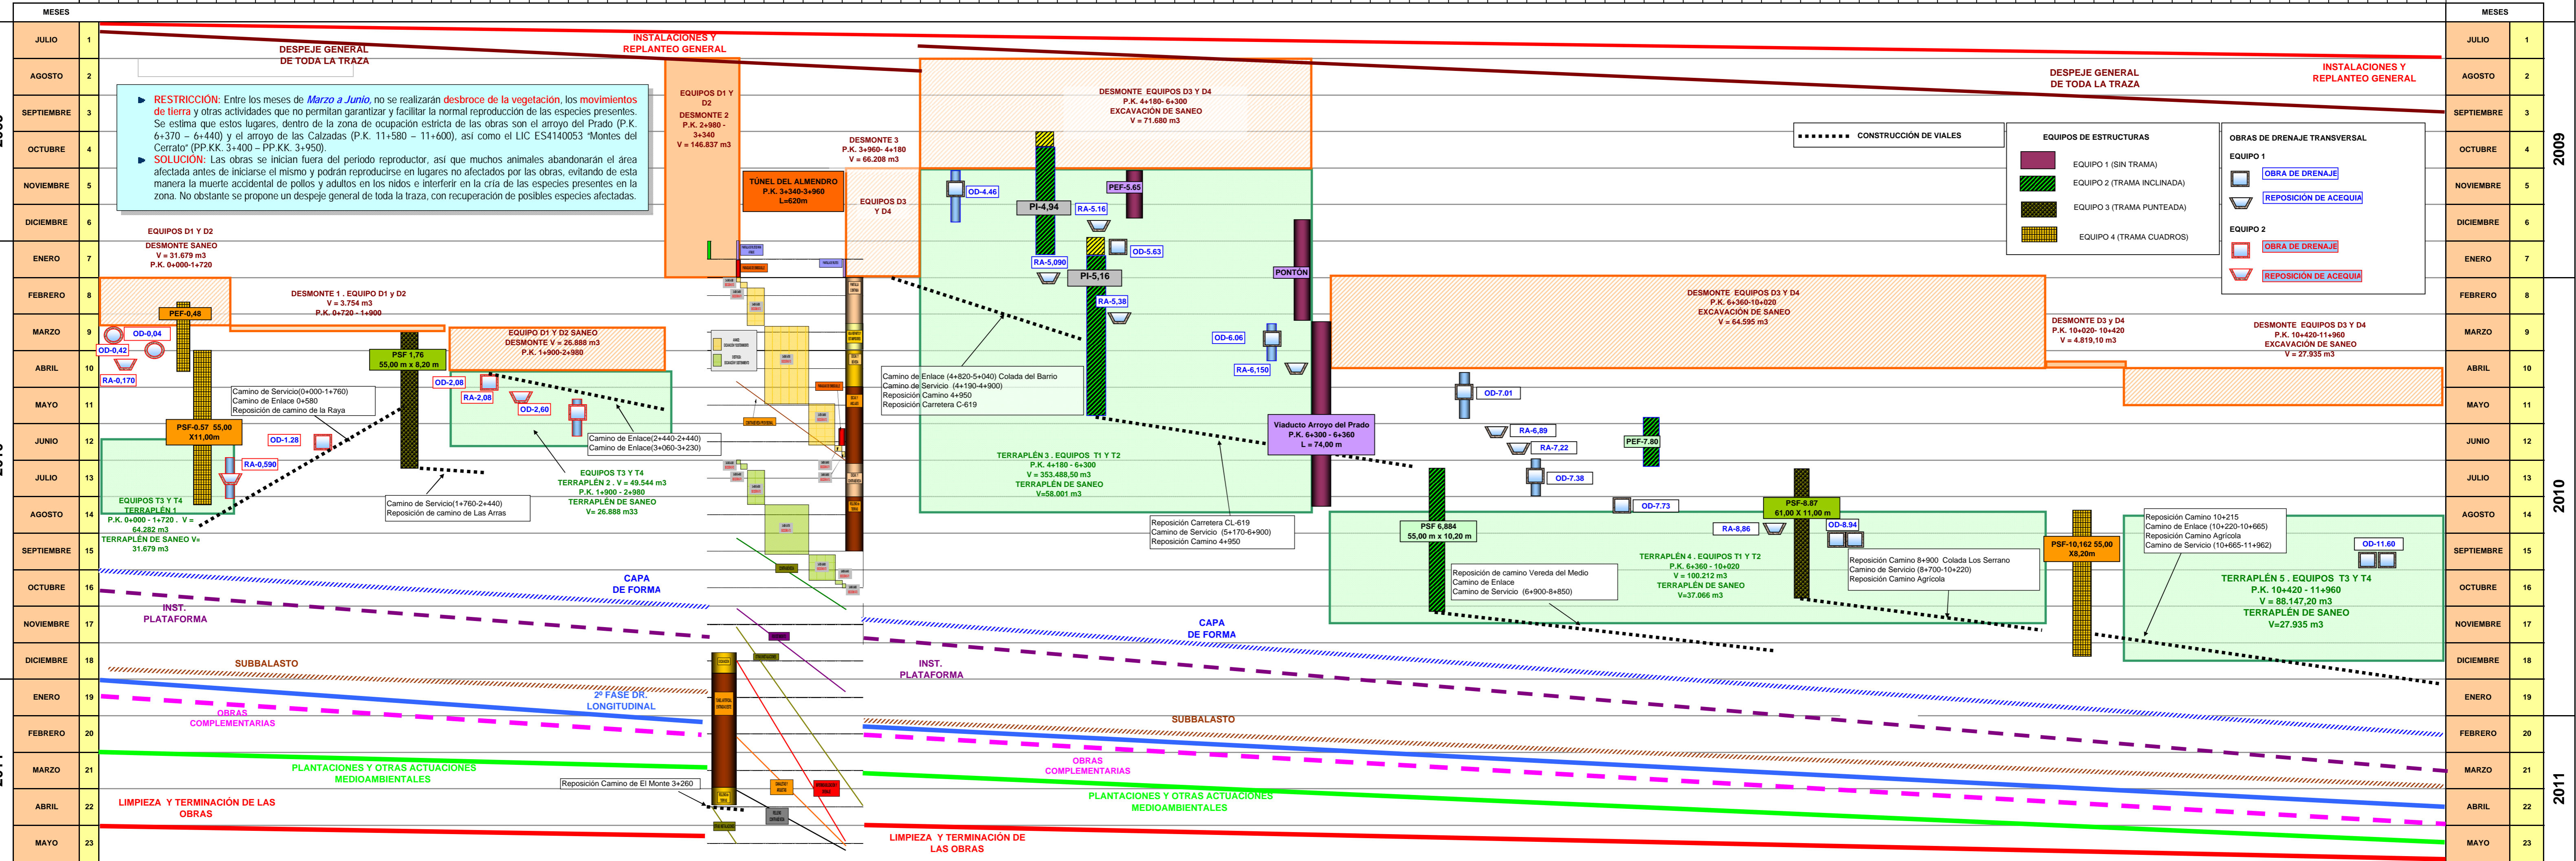

RESTRICCIÓN: Entre los meses de Marzo a Junio, no se realizarán desbroce de la vegetación, los movimientos de tierra y otras actividades que no permitan garantizar y facilitar la normal reproducción de las especies presentes.

Legend for construction types: EQUIPOS DE ESTRUCTURAS (EQUIPO 1 SIN TRAMA, EQUIPO 2 TRAMA INCLINADA, EQUIPO 3 TRAMA PUNTEADA, EQUIPO 4 TRAMA CUADROS) and OBRAS DE DRENAJE TRANSVERSAL (EQUIPO 1 OBRA DE DRENAJE, EQUIPO 2 OBRA DE DRENAJE, EQUIPO 3 OBRA DE DRENAJE).

CAPA DE FORMA

SUBBALASTO

INST. PLATAFORMA

LIMPIEZA Y TERMINACIÓN DE LAS OBRAS