TITULO	AUTOR	FECHA	TITULO DE LA OBRA
ESPACIOS - TIEMPOS		12/01/2010	PROYECTO DE CONSTRUCCIÓN DE PLATAFORMA DE LA LÍNEA DE ALTA VELOCIDAD MADRID - EXTREMADURA. NAVALMORAL DE LA MATA - CÁCERES. TRAMO: GARROVILLAS – CASAR DE CÁCERES
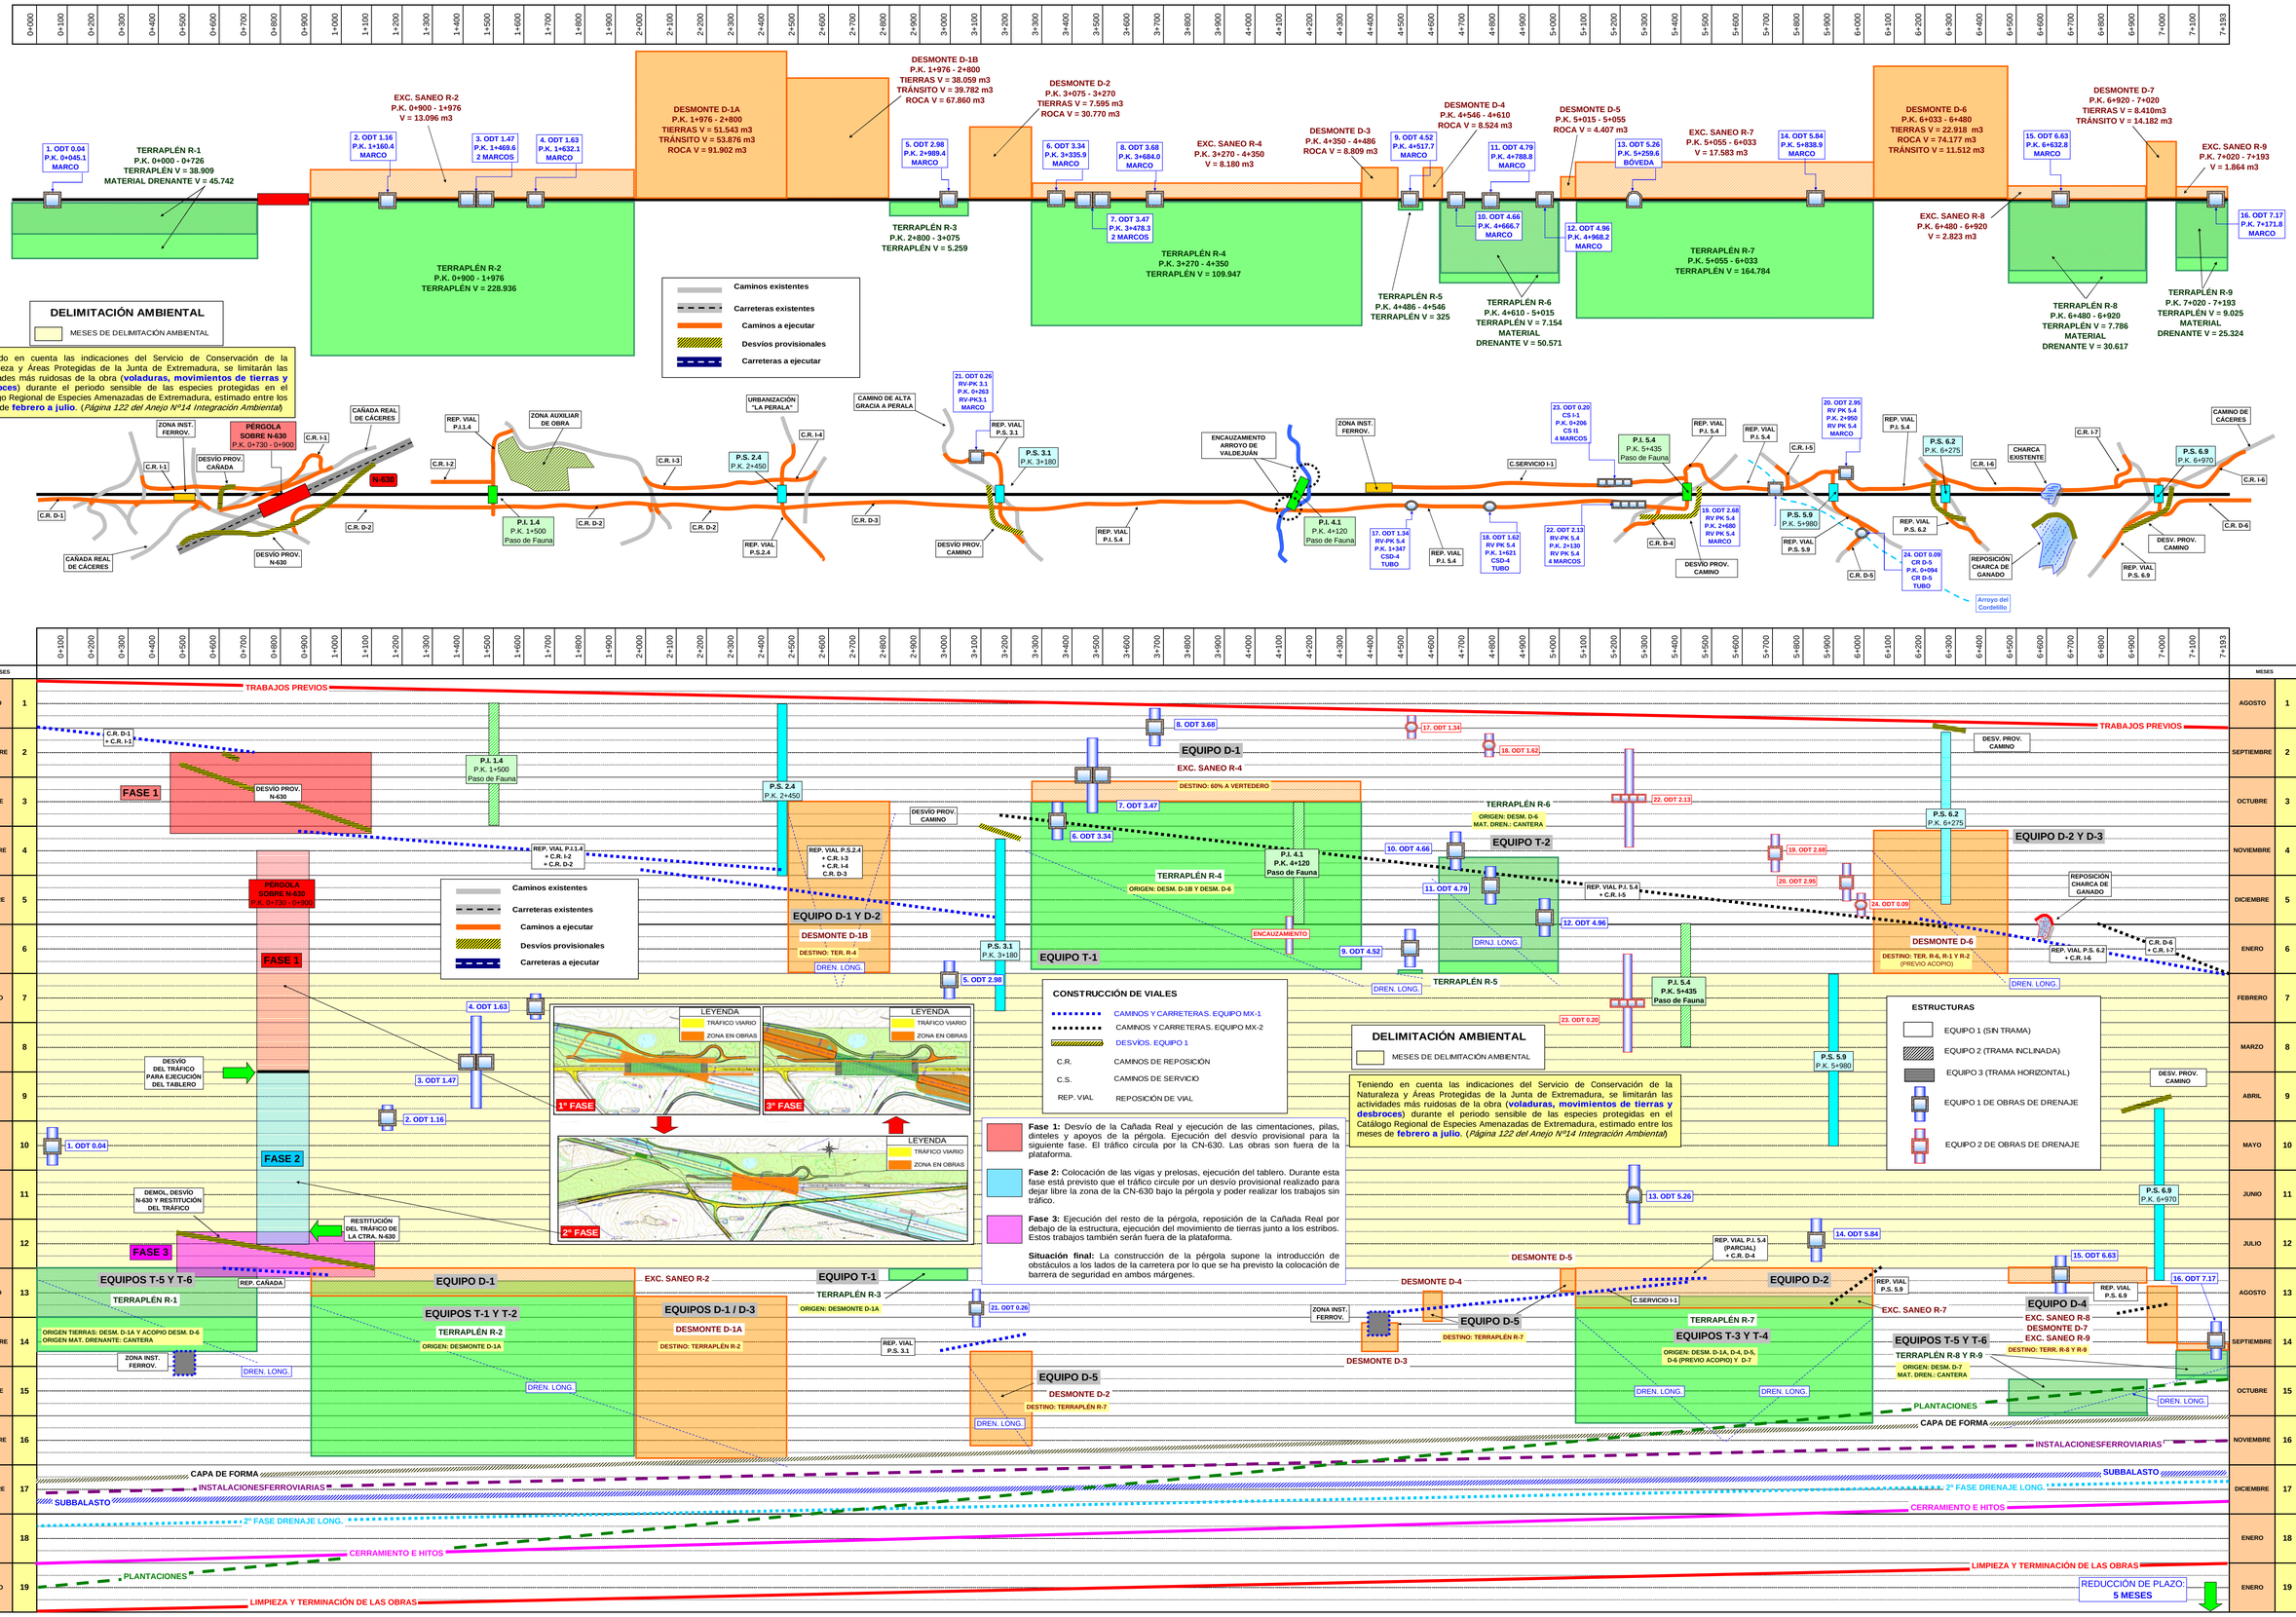
adif — ADMINISTRADOR DE INFRAESTRUCTURAS FERROVIARIAS