


CRUZAMIENTO DE KARAKATE DE LA LÍNEA FÉRREA BILBAO-DONOSTIA-SAN SEBASTIÁN

0+000	0+025	0+050	0+075	0+100	0+125	0+150	0+175	0+200	0+225	0+250	0+275	0+300	0+325	0+350	0+375	0+400	0+425	0+450	0+475	0+500	0+525	0+550	0+575	0+600	0+625	0+650	0+675	0+700	0+725	0+750	0+782,05	0+800	0+825	0+850	0+875	0+900
-------	-------	----------	-------	-------	-------	-------	-------

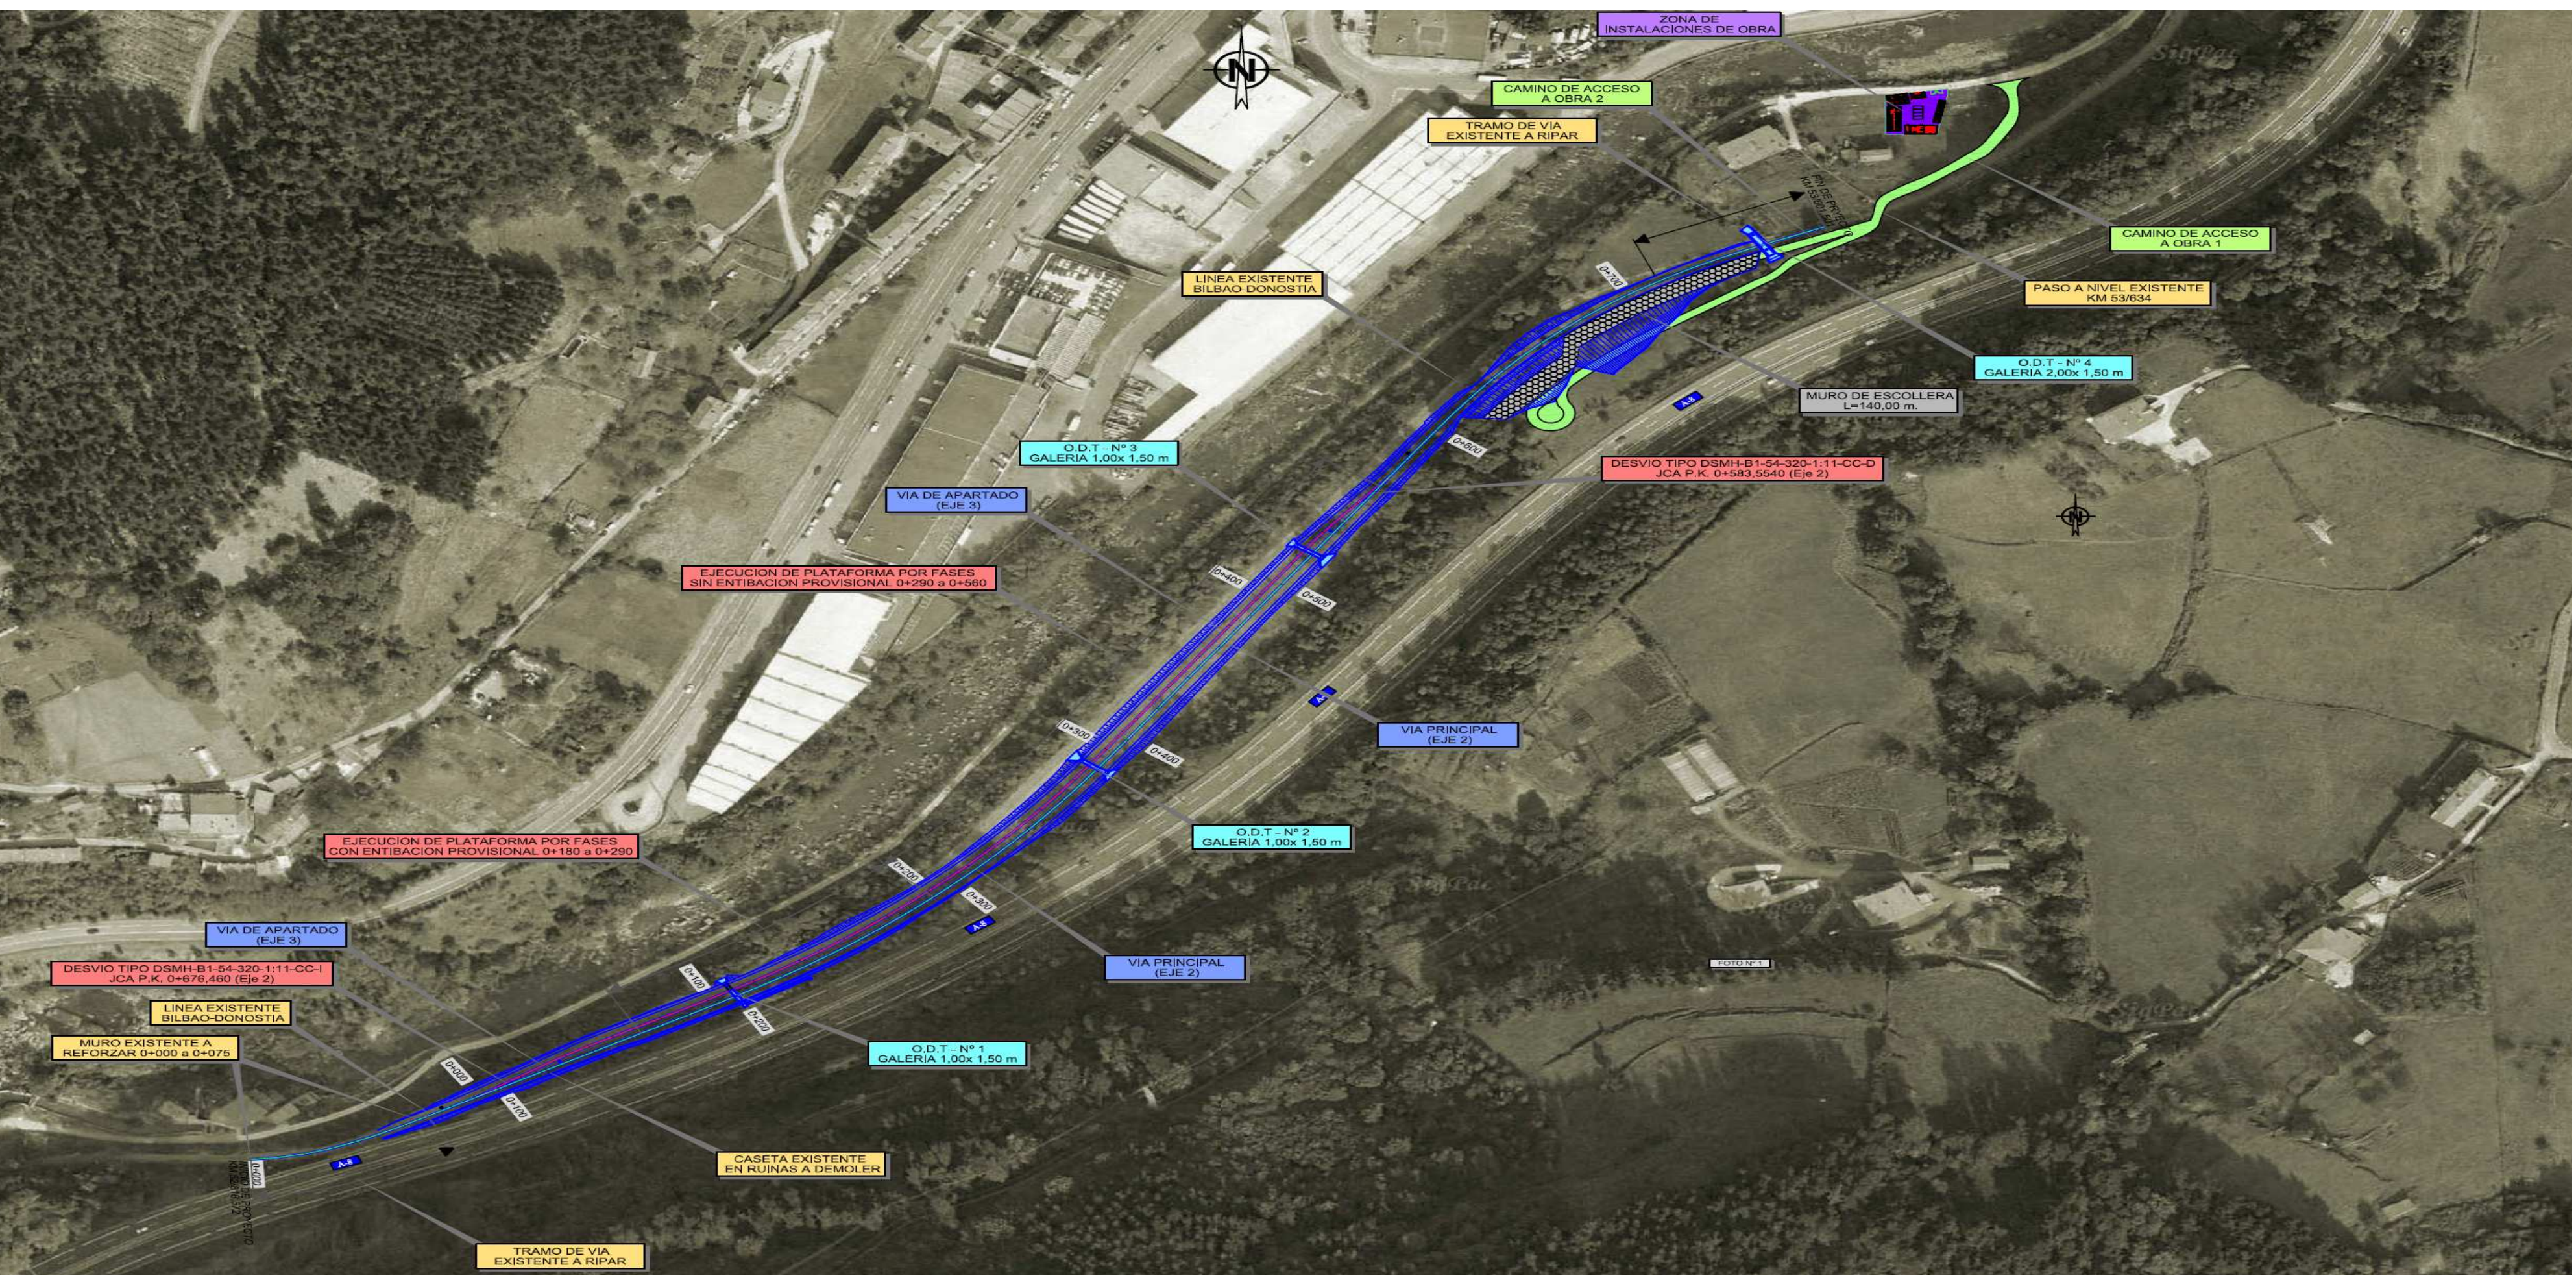

0+000	0+025	0+050	0+075	0+100	0+125	0+150	0+175	0+200	0+225	0+250	0+275	0+300	0+325	0+350	0+375	0+400	0+425	0+450	0+475	0+500	0+525	0+550	0+575	0+600	0+625	0+650	0+675	0+700	0+725	0+750	0+782,05	0+800	0+825	0+850	0+875	0+900
-------	-------	----------	-------	-------	-------	-------	-------

